
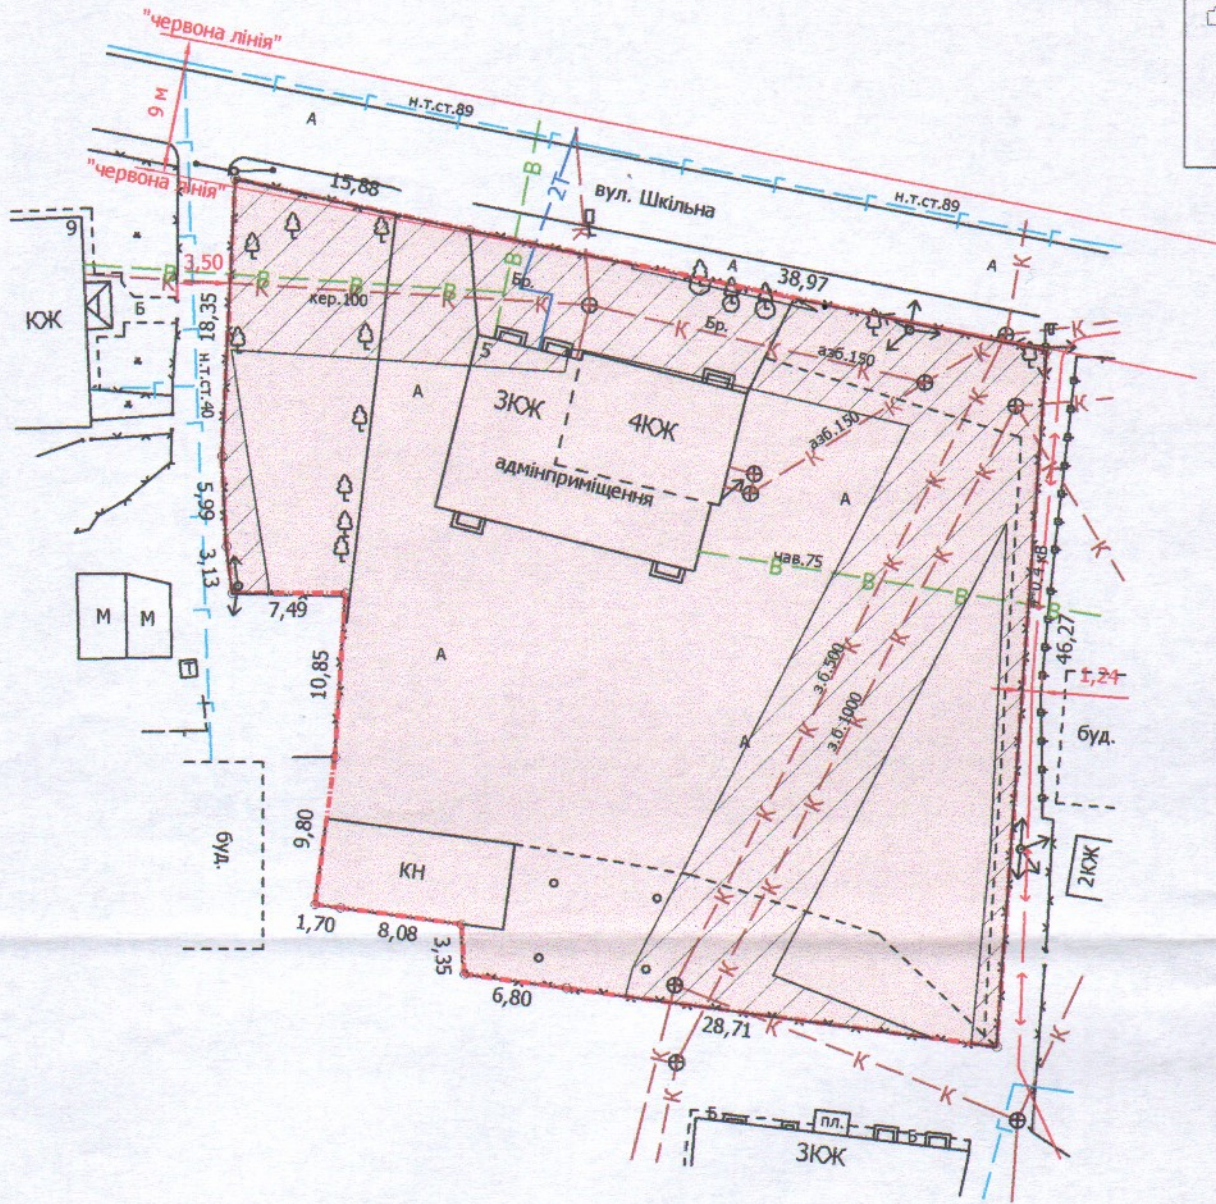


ПЛАН  
земельної ділянки

Додаток до рішення міської ради  
№ \_\_\_\_\_ від " \_\_\_\_ " \_\_\_\_\_ 202\_\_ р.

Кадастровий номер: 0710100000:21:033:0076  
Адреса: м. Луцьк, вул. Шкільна, 5  
Землекористувач:  
Департамент освіти Луцької міської ради

Ситуаційна схема

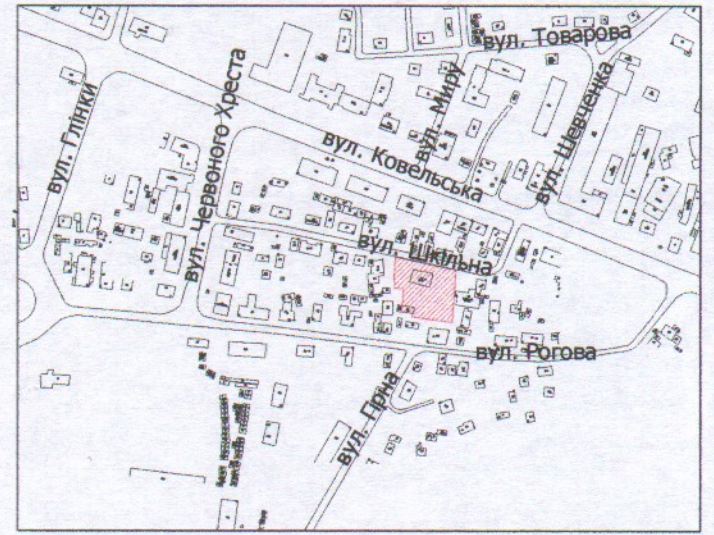

УМОВНІ ПОЗНАЧЕННЯ

**0,2360 га** — земельна ділянка, що надається в постійне користування для будівництва та обслуговування будівель закладів освіти 03.02

**0,0882 га** — обмеження, встановлені щодо використання земельної ділянки (охоронна зона навколо інженерних комунікацій (01.08) - газопровід, водопровід, каналізація, повітряна лінія електрозв'язку, підземна кабельна лінія електропередачі, повітряна лінія електропередачі)

СЕКРЕТАР МІСЬКОЇ РАДИ

Юрій БЕЗПЯТКО



Директор	Завадський В.М.	Масштаб 1: 500	Площа ділянки (га)	З них постійне користування
Перевірів	Завадський В.М.			
Виконав	Сілюк О.П.	0,2360	0,2360	
ПП "Луцькземресурс"				