
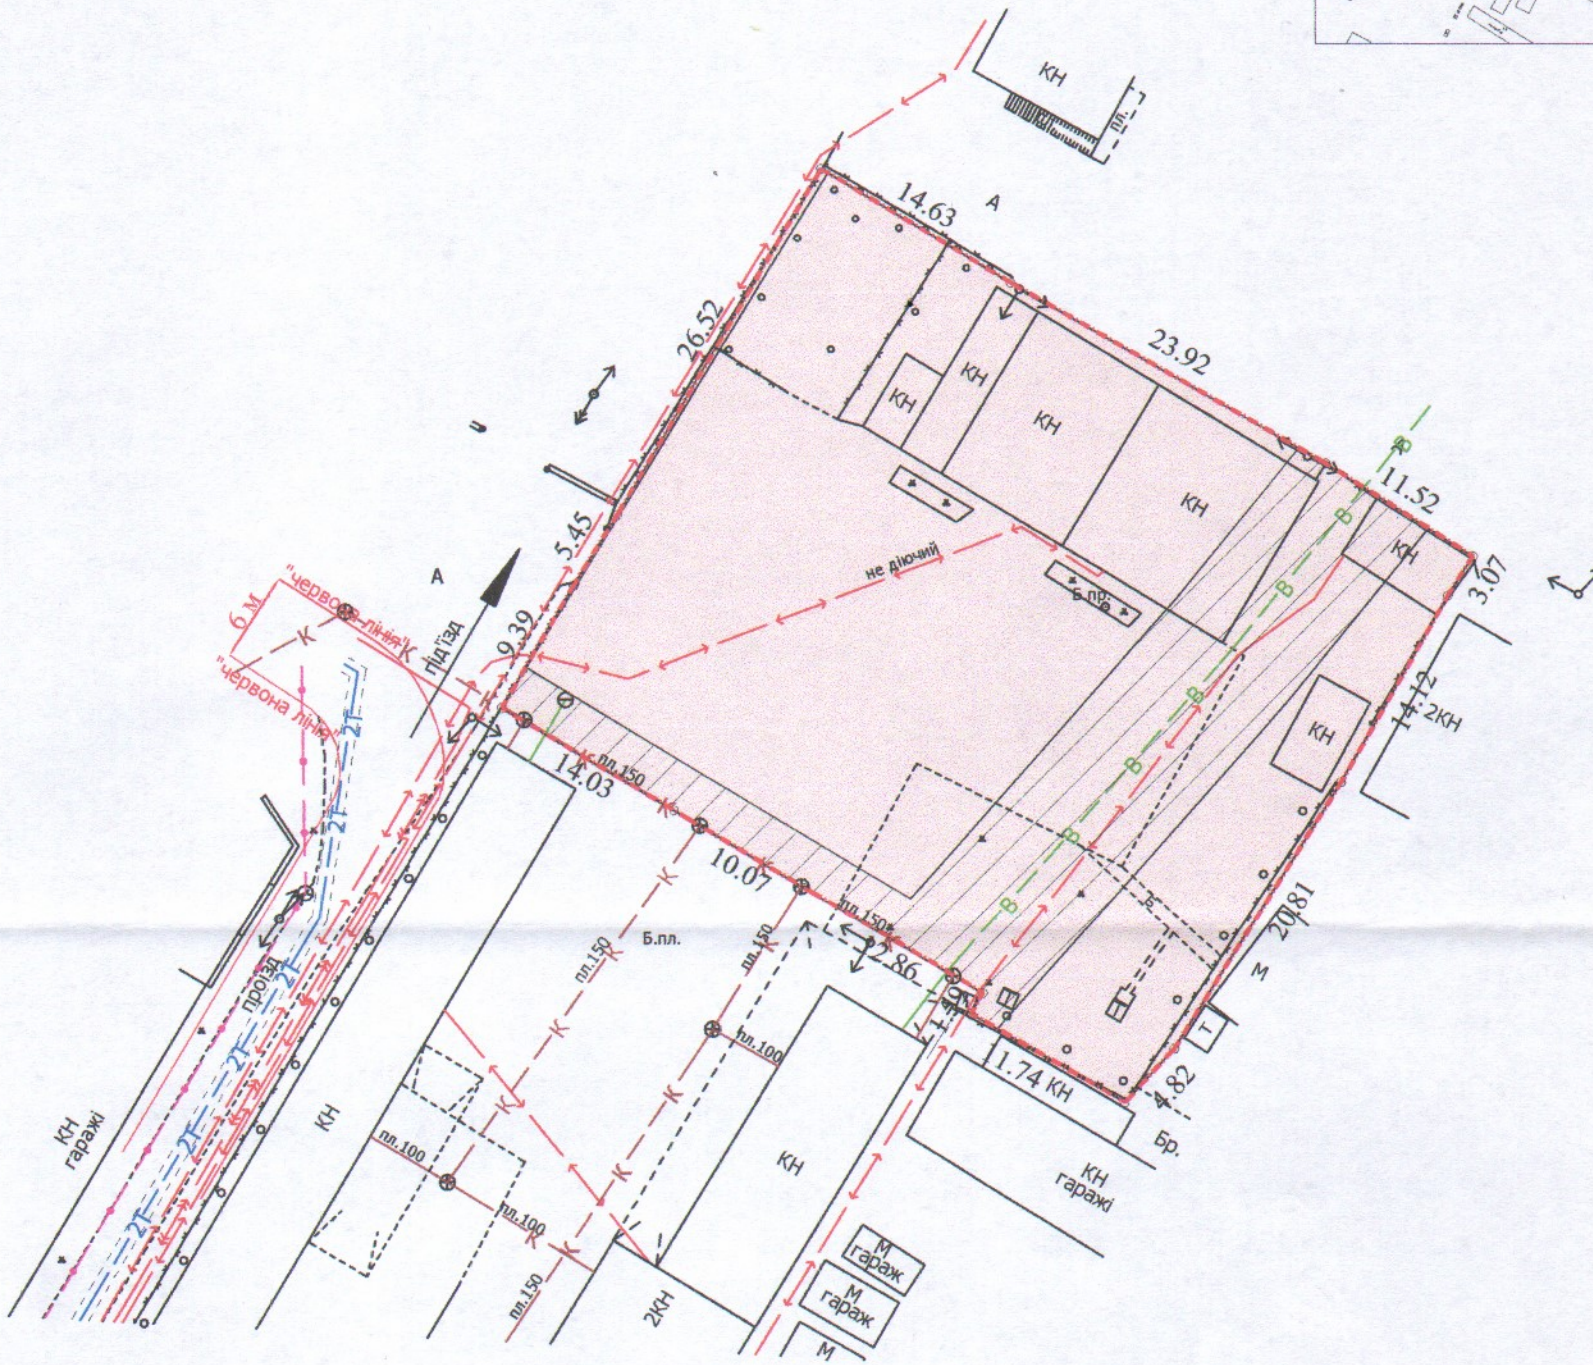


Кадастровий номер: 0710100000:22:025:0114
Місце розташування: м. Луцьк, вул. Лідавська, 2
Землекористувач:
громадянка Супронюк Галина Вікторівна

Ситуаційна схема

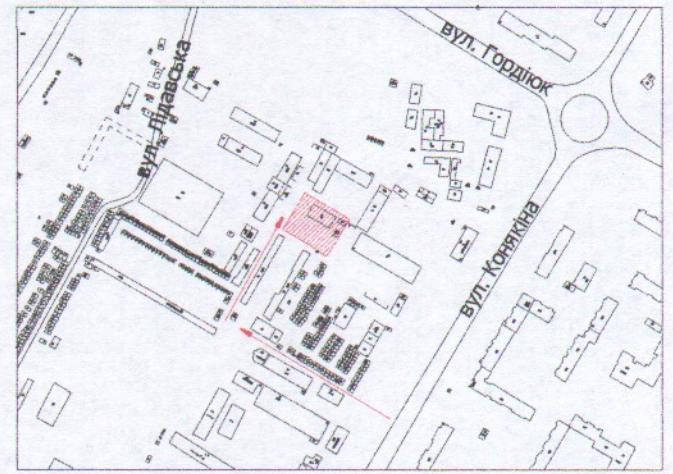

УМОВНІ ПОЗНАЧЕННЯ

- 0,2085 га** — земельна ділянка, що надається в оренду для будівництва та обслуговування виробничо-побутових приміщень (11.02 - для розміщення та експлуатації основних, підсобних і допоміжних будівель та споруд підприємств переробної, машинобудівної та іншої промисловості)
- 0,0524 га** — обмеження, встановлені щодо використання земельної ділянки [охоронна зона навколо інженерних комунікацій (01.08) - водопровід, каналізація, підземна кабельна лінія електропередачі, повітряна лінія електропередачі]
- 0,2085 га** — обмеження, встановлені щодо використання земельної ділянки [санітарно-захисна зона навколо об'єкта (03.01)]

СЕКРЕТАР МІСЬКОЇ РАДИ

Юрій БЕЗПЯТКО

Директор	Завадський В.М.	Масштаб 1: 500
Перевірив	Завадський В.М.	
Виконав	Сіянок О.П.	Площа ділянки (га)
ГП "Луцькземресурс" ІПЕНТР. МІСЬКОЇ РАДИ № 002215		3 нх
		в оренду
		0,2085
		0,2085