
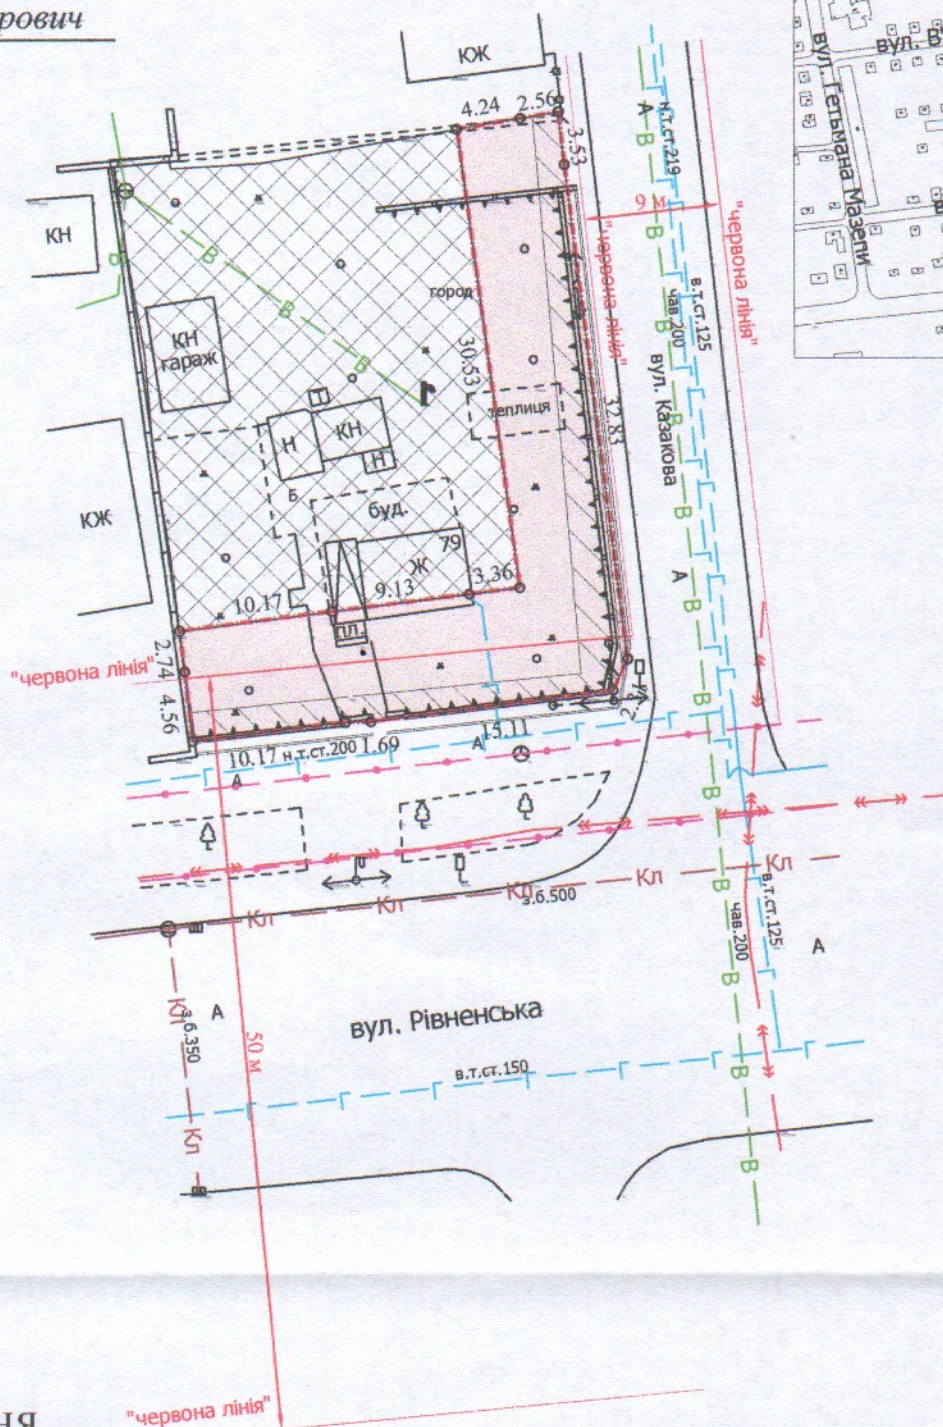


ПЛАН
земельної ділянки

Кадастровий номер: 0710100000:22:108:0012
Місце розташування: м. Луцьк, вул. Рівненська, 79
Землекористувач:
громадянин Нендзінський Сергій Олександрович

Додаток до рішення міської ради
№ _____ від "___" _____ 202_ р.

Ситуаційна схема

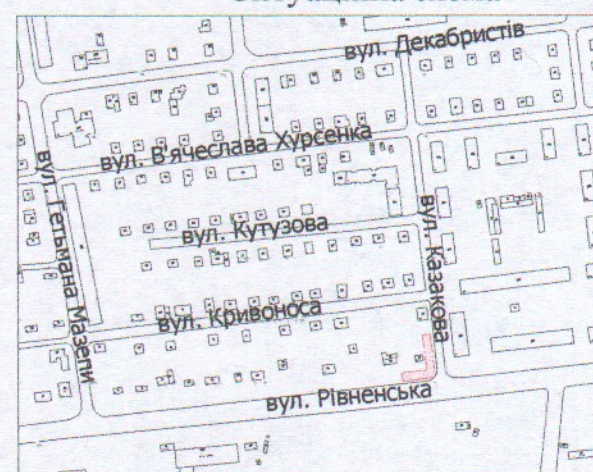

УМОВНІ ПОЗНАЧЕННЯ

- 0,0418 га** — земельна ділянка, що надається в оренду для будівництва та обслуговування жилого будинку, господарських будівель і споруд [02.01 - для будівництва і обслуговування житлового будинку, господарських будівель і споруд (присадибна ділянка)]
- 0,0418 га** — земельна ділянка, що була надана в оренду гр. Нендзінській І.С. (право власності Луцької міської територіальної громади, в особі Луцької міської ради, зареєстровано в Державному реєстрі речових прав на нерухоме майно 14.08.2017, номер запису про право власності: 21936498) згідно з договором оренди землі від 17.07.2017
- 0,0689 га** — земельна ділянка гр. Нендзінського С.О., право власності на яку зареєстровано в Державному реєстрі речових прав на нерухоме майно 19.11.2021, номер запису про право власності: 45160772, для будівництва та обслуговування житлового будинку, господарських будівель і споруд
- 0,0135 га** — обмеження, встановлені щодо використання земельної ділянки (охоронна зона навколо (уздовж) об'єкта енергетичної системи (01.05) - повітряна лінія електропередачі)
- 0,0004 га** — обмеження, встановлені щодо використання земельної ділянки (охоронні зони навколо інженерних комунікацій (01.08) - водопровід, газопровід)
- 0,0110 га** — обмеження, встановлені щодо використання земельної ділянки [території в червоних лініях (06.01.1)]
- 0,0418 га** — обмеження, встановлені щодо використання земельної ділянки [санітарно-захисна зона навколо об'єкта (03.01)]

СЕКРЕТАР МІСЬКОЇ РАДИ

Юрій БЕЗПЯТКО

Директор	Сергійко Завадський В.М.	Масштаб 1: 500
Перевірив	Завадський В.М.	
Виконав	Васильчук С.Ю.	
ПІП "Луцькземресурс"		Площа ділянки (га)
		3 нин
		в оренду
		0,0418
		0,0418