
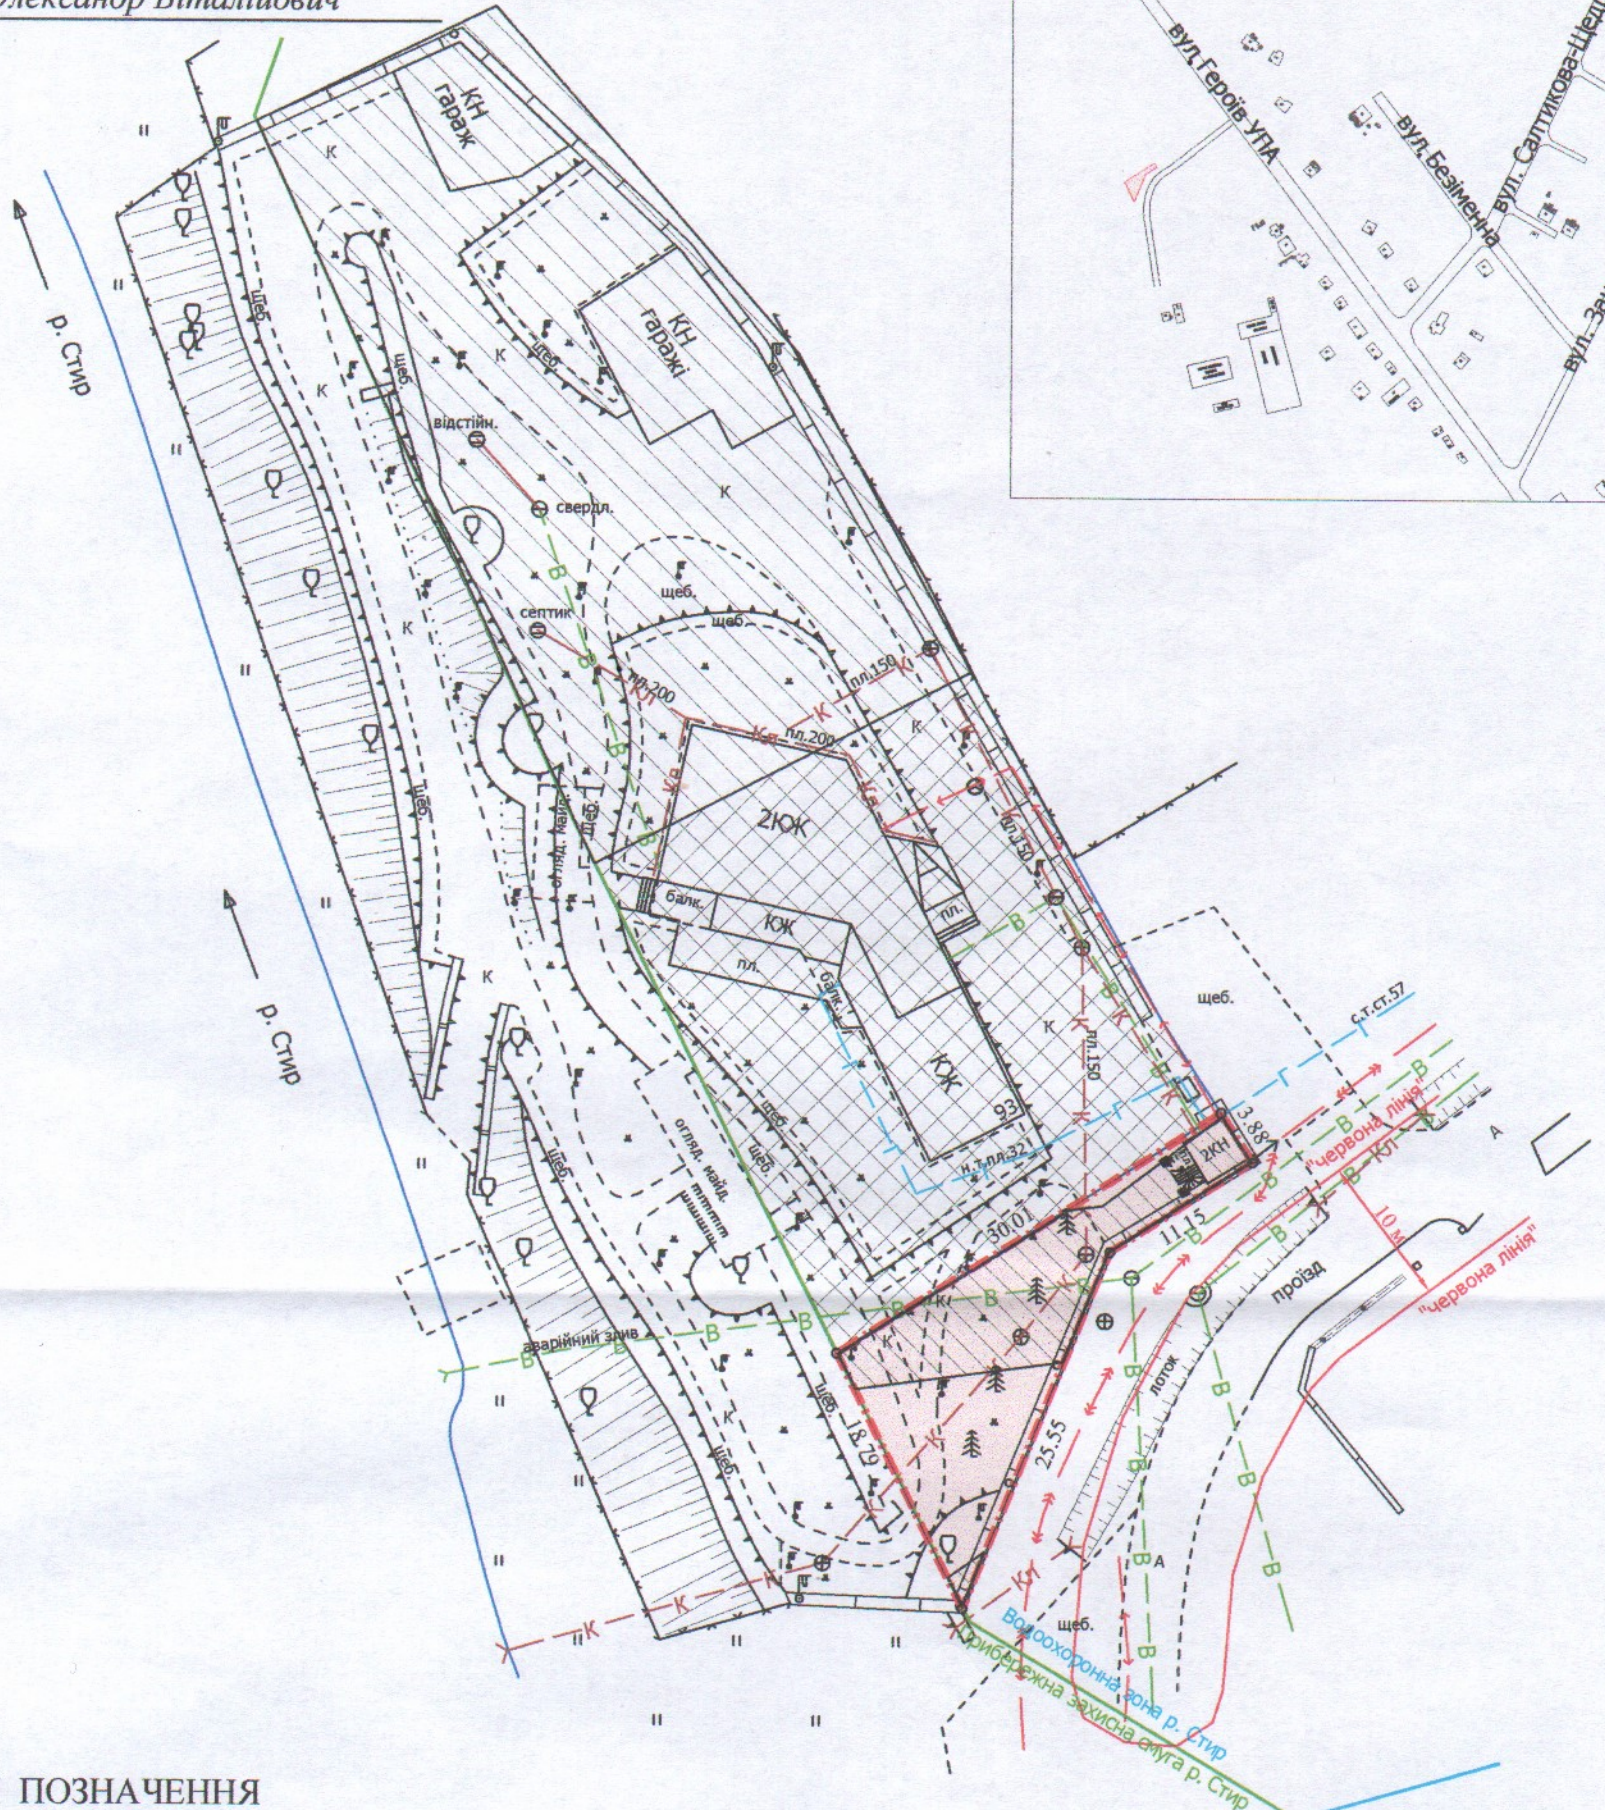


Кадастровий №: 0710100000:22:022:0049

Місце розташування: м. Луцьк, вул. Героїв УПА, 93

Землекористувач:  
громадянин Товстенюк Олександр Віталійович

Ситуаційний план

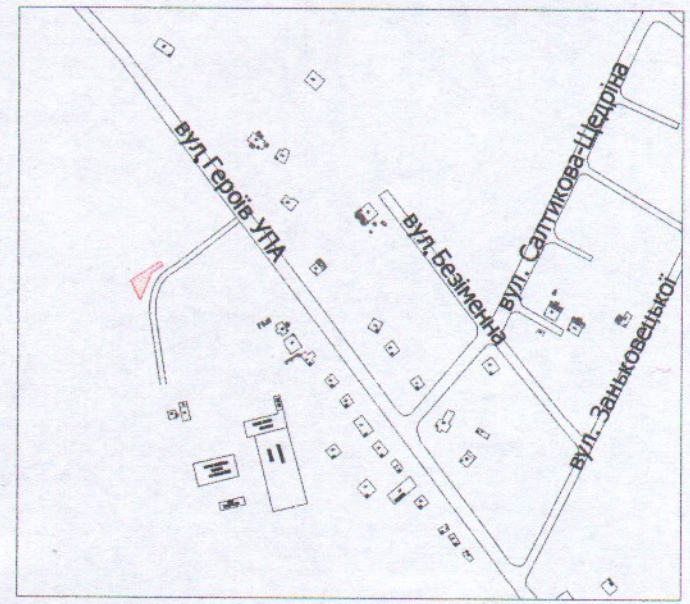

УМОВНІ ПОЗНАЧЕННЯ

- 0,0260 га — земельна ділянка, що надається в оренду гр. Товстенюку О.В. для обслуговування жилого будинку, господарських будівель і споруд [02.01 - для будівництва і обслуговування житлового будинку, господарських будівель і споруд (присадибна ділянка)]
- 0,0260 га — земельна ділянка, що надана в оренду гр. Гордію О.А. (право оренди зареєстровано в Державному реєстрі речових прав на нерухоме майно 10.10.2016, номер запису: 16873695) згідно з договором оренди землі від 07.10.2016
- 0,1000 га — земельна ділянка гр. Товстенюка О.В., право власності на яку зареєстровано в Державному реєстрі речових прав на нерухоме майно 03.06.2019, номер запису: 31884276, для будівництва та обслуговування жилого будинку, господарських будівель і споруд
- 0,0260 га — обмеження, встановлені щодо використання земельної ділянки [(зона охорони археологічного культурного шару (01.02.4)]
- 0,0145 га — обмеження, встановлені щодо використання земельної ділянки (охоронна зона навколо інженерних комунікацій (01.08) - водопровід, каналізація)
- 0,1300 га — землекористування гр. Товстенюка О.В.

СЕКРЕТАР МІСЬКОЇ РАДИ \_\_\_\_\_ **Юрій БЕЗПЯТКО**

Директор	<i>[Signature]</i>	Завадський В.М.	Масштаб 1: 500
Перевірив	<i>[Signature]</i>	Завадський В.М.	
Виконав	<i>[Signature]</i>	Кунці О.Ю.	Площа ділянки (га)
ПП "Луцькземресурс"			
			в оренду
			0,0260
			0,0260