



Кадастровий №: 0710100000:22:022:0047

Місце розташування: м. Луцьк, вул. Героїв УПА, 93

Землекористувач:

громадянин Товстенюк Олександр Віталійович

Ситуаційний план

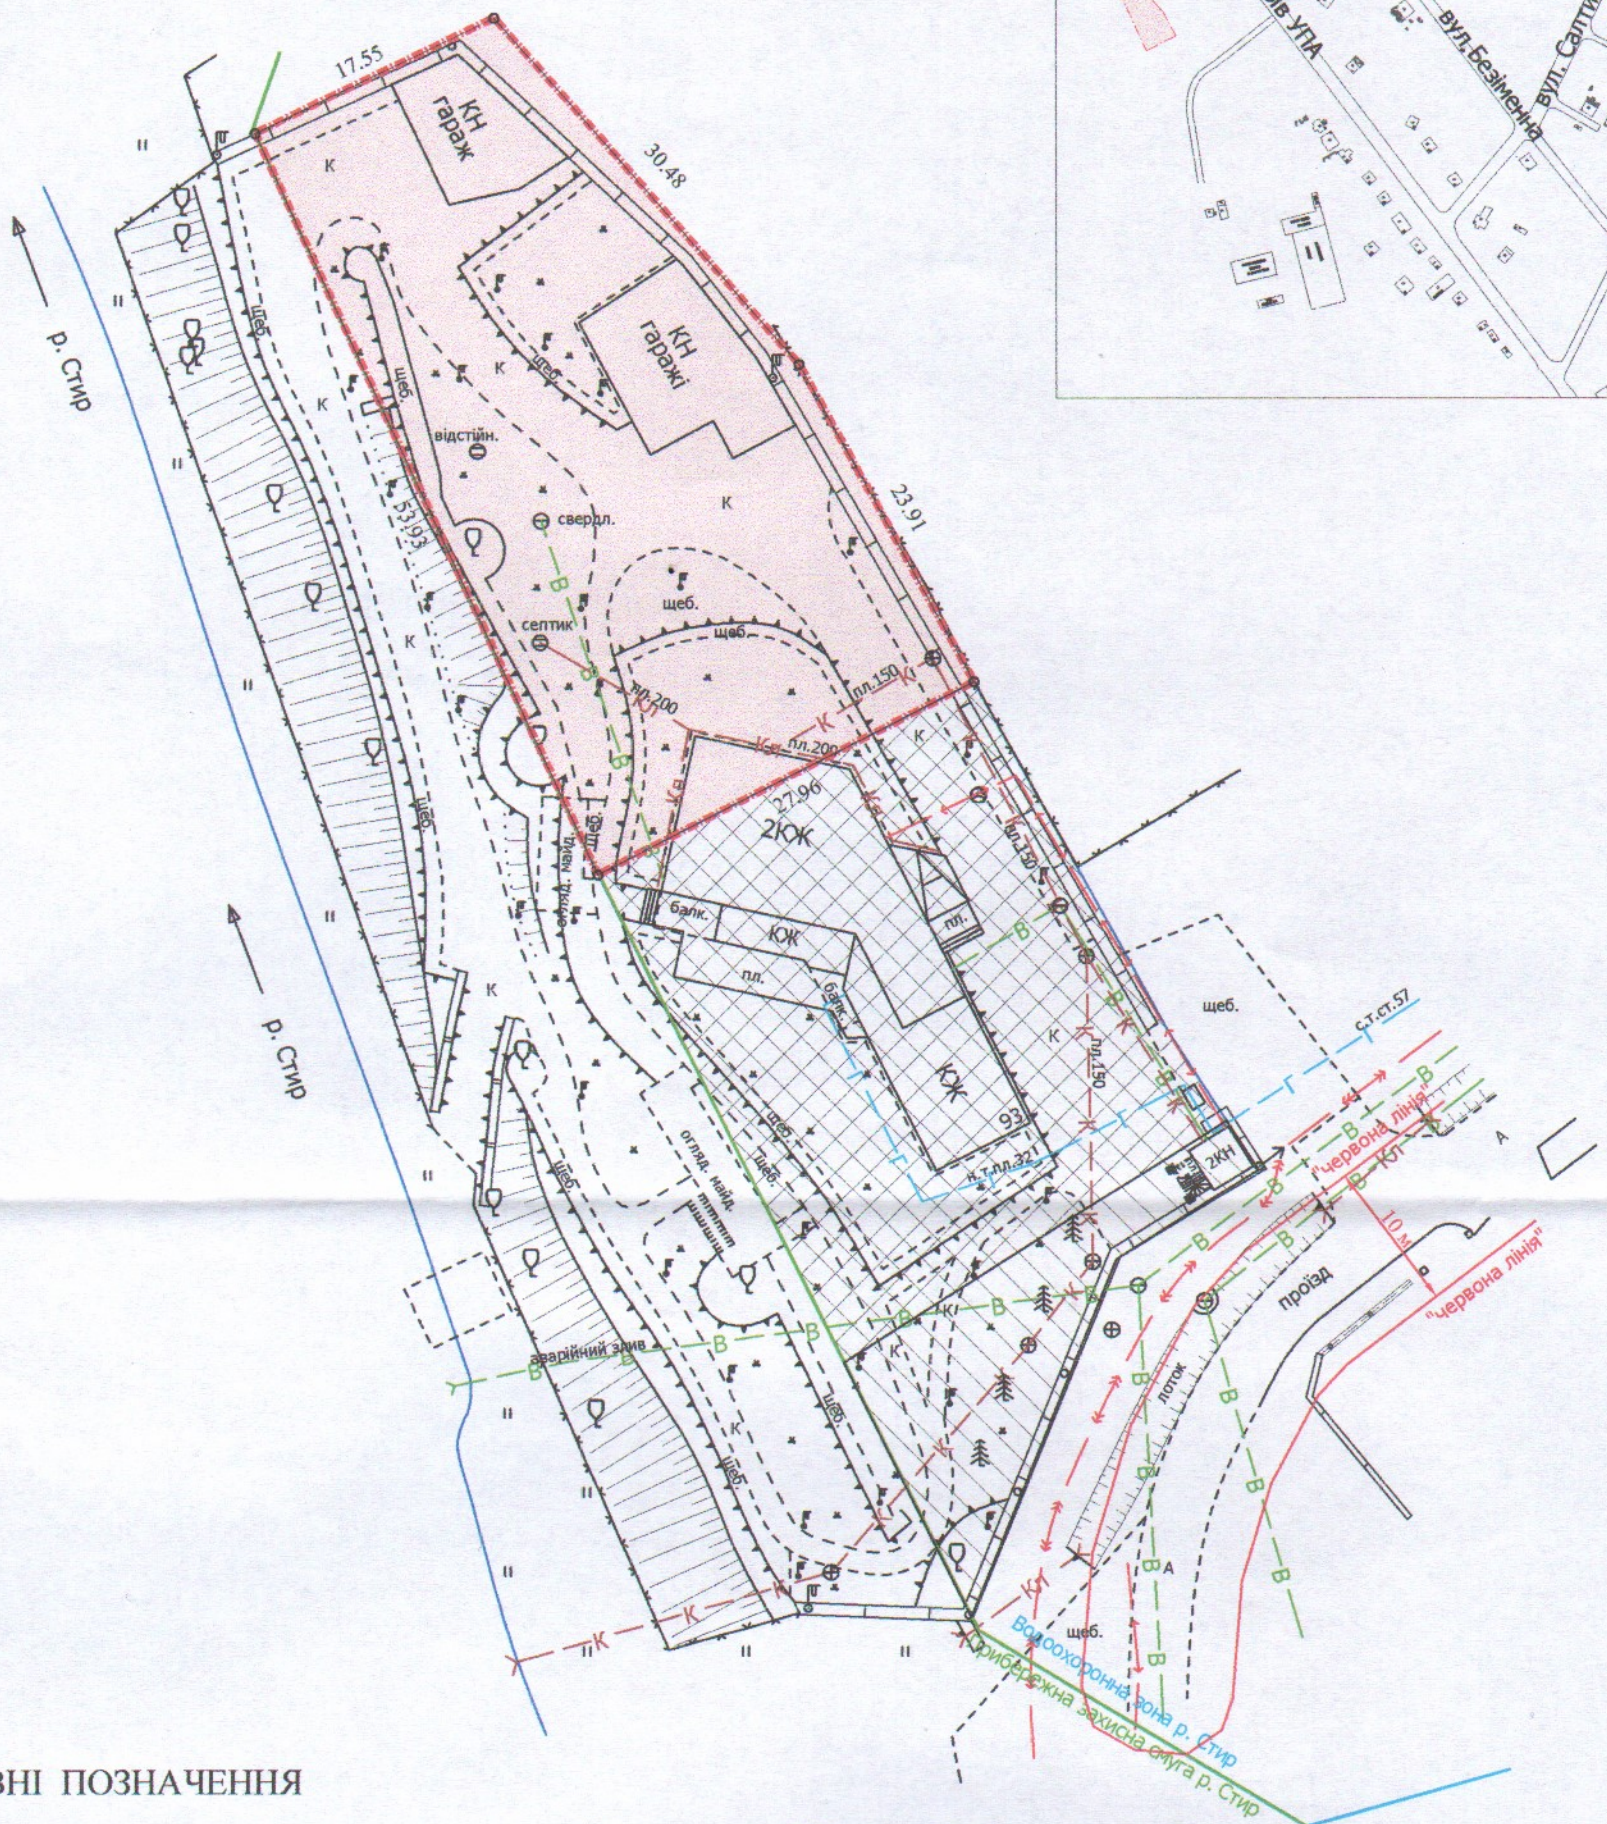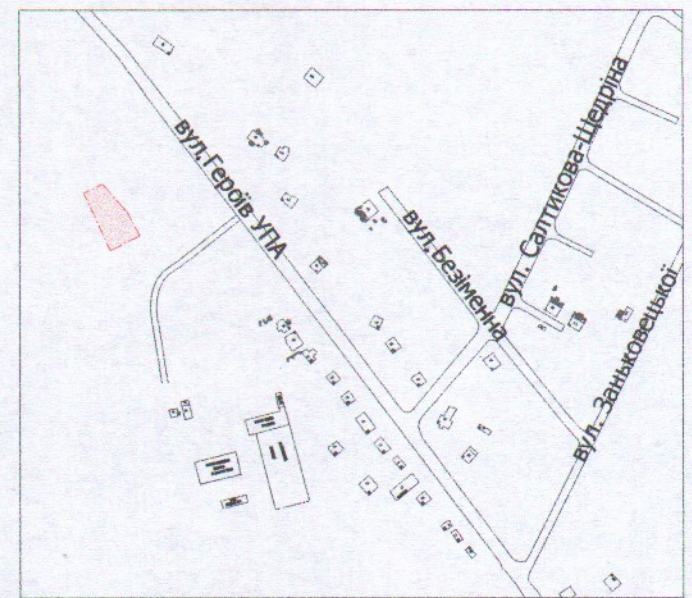

УМОВНІ ПОЗНАЧЕННЯ

- 0,1300 га** — земельна ділянка, що надається в оренду гр. Товстенюку О.В. для обслуговування жилого будинку, господарських будівель і споруд [02.01 - для будівництва і обслуговування житлового будинку, господарських будівель і споруд (присадибна ділянка)]
- 0,1300 га** — земельна ділянка, що надана в оренду гр. Гордію О.А. (право оренди зареєстровано в Державному реєстрі речових прав на нерухоме майно 19.12.2014, номер запису: 8191813) згідно з договором оренди землі від 04.12.2014
- 0,1000 га** — земельна ділянка гр. Товстенюка О.В., право власності на яку зареєстровано в Державному реєстрі речових прав на нерухоме майно 03.06.2019, номер запису: 31884276, для будівництва та обслуговування жилого будинку, господарських будівель і споруд
- 0,1300 га** — обмеження, встановлені щодо використання земельної ділянки [(зона охорони археологічного культурного шару (01.02.4)]
- 0,0260 га** — землекористування гр. Товстенюка О.В.

СЕКРЕТАР МІСЬКОЇ РАДИ \_\_\_\_\_ **Юрій БЕЗПЯТКО**



Директор	Завальський В.М.	Масштаб 1: 500
Перевірив	Завальський В.М.	
Виконав	Кунів О.Ю.	Площа ділянки (га)
		3 нин
		в оренду
		0,1300
		0,1300