

**ПЛАН
земельної ділянки**

Додаток до рішення міської ради
№ _____ від " ____ " _____ 20 р.


Кадастровий №: 0710100000:31:034:0014

Місце розташування: м. Луцьк, вул. Тарасова, 2/1

Землекористувач:

громадянка Музичук Ольга Володимирівна

Ситуаційна схема

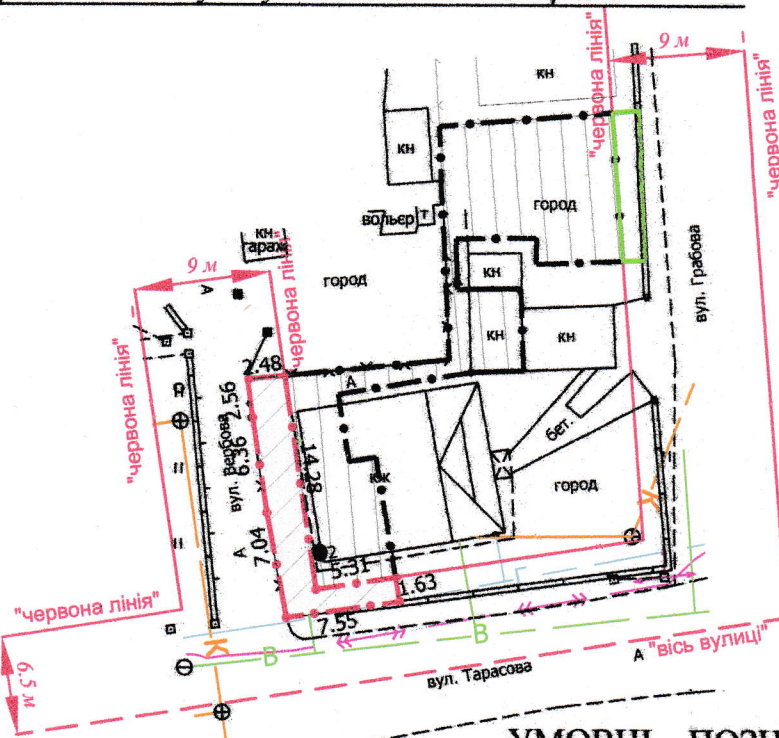

УМОВНІ ПОЗНАЧЕННЯ

- 0,0047 га — земельна ділянка, що надається в оренду в межах "червоних ліній" для обслуговування жилого будинку, господарських будівель і споруд [02.01 - для будівництва і обслуговування житлового будинку, господарських будівель і споруд (присадибна ділянка)]
- 0,0047 га — земельна ділянка, що була надана в оренду гр. Подолянчук Г.Г. (право власності Луцької міської територіальної громади, в особі Луцької міської ради, зареєстроване в Державному реєстрі речових прав на нерухоме майно 09.02.2015, номер запису право власності: 8689632)
- 0,0203 га — земельна ділянка гр. Музичук О.О., право власності на яку зареєстровано в Державному реєстрі речових прав на нерухоме майно від 12.06.2019, номер запису про право власності: 31974444, для будівництва і обслуговування житлового будинку, господарських будівель і споруд (присадибна ділянка)
- 0,0016 га — землекористування гр. Музичук О.В.
- 0,0047 га — обмеження, встановлені щодо використання земельної ділянки (охоронні зони навколо інженерних комунікацій (01.08) - водопровід, газопровід, повітряна лінія електропередачі)
- 0,0047 га — обмеження, встановлені щодо використання земельної ділянки [території в червоних лініях (06.01.1)]
- 0,0047 га — обмеження, встановлені щодо використання земельної ділянки [зона охорони археологічного культурного шару (01.02.4)]
- 0,0047 га — обмеження, встановлені щодо використання земельної ділянки [другий пояс зони санітарної охорони джерел та об'єктів централізованого питного водопостачання (обмеження) (02.01.2)]

СЕКРЕТАР МІСЬКОЇ РАДИ

Юрій БЕЗПЯТКО

Директор Відповідальний за якість робіт	 Крисак А.І. Галецький Д.В.	Масштаб 1: 500	
	Площа ділянки (га)	3 них	
	0,0047	в оренду 0,0047	