
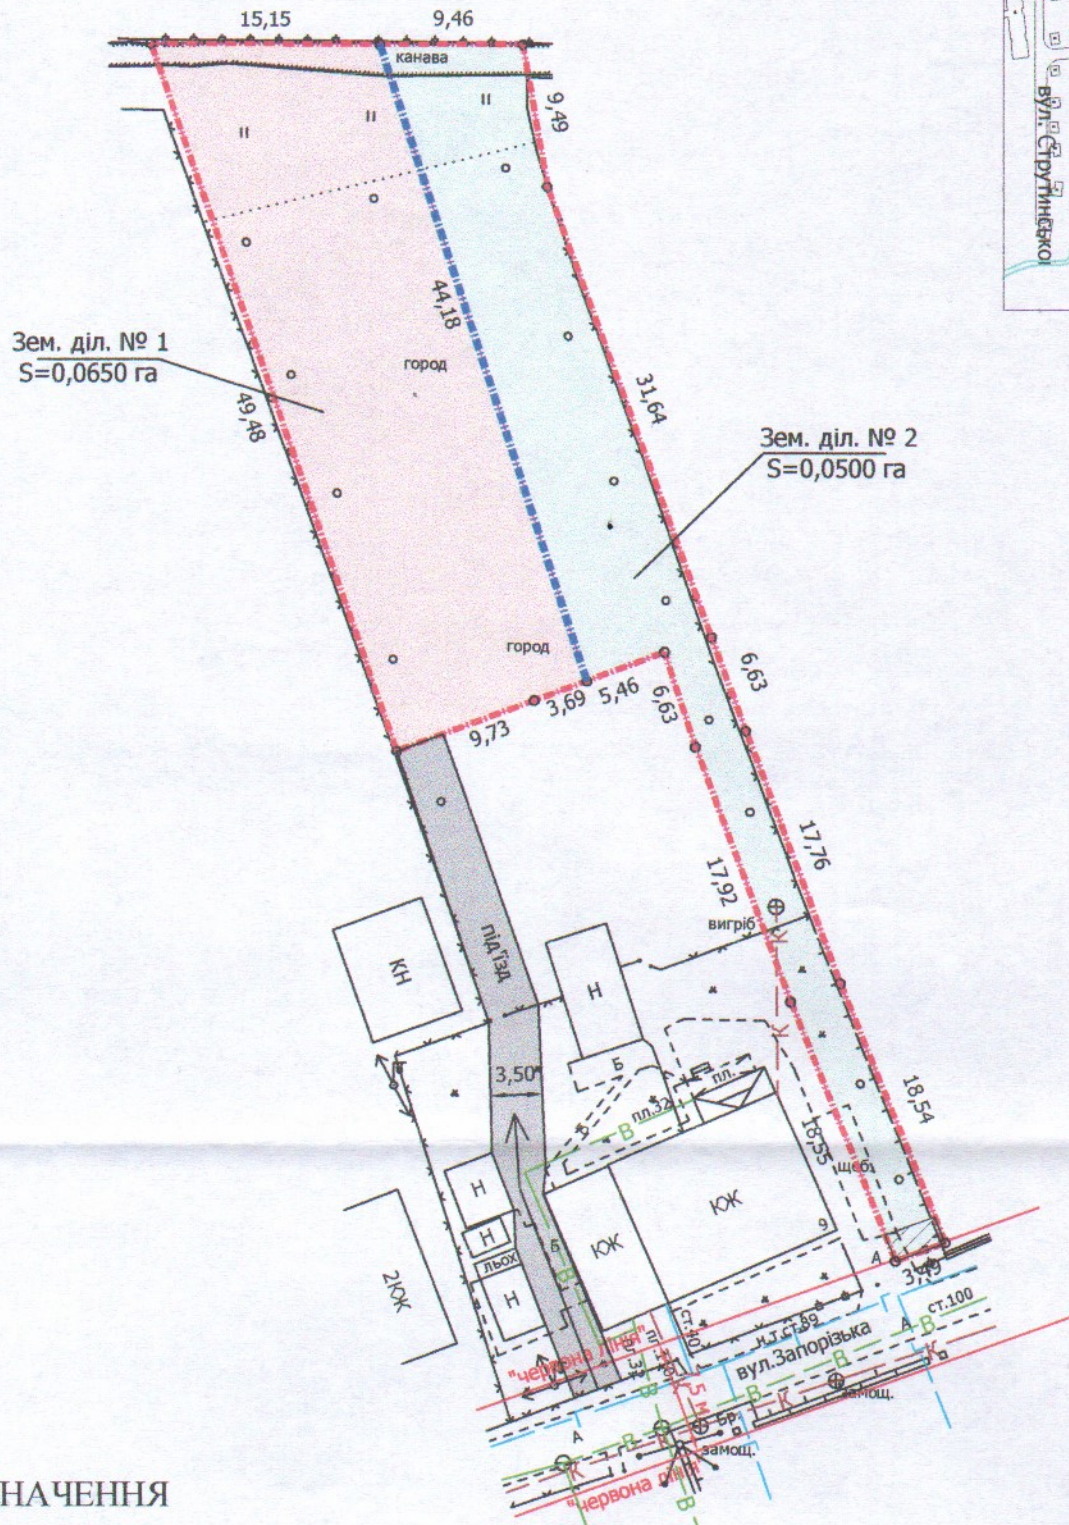


ПЛАН  
земельної ділянки

Додаток до рішення міської ради  
№ \_\_\_\_\_ від "\_\_\_" "\_\_\_" 202\_р.

Кадастровий номер земельної ділянки № 1: 0710100000:34:046:0069  
Кадастровий номер земельної ділянки № 2: 0710100000:34:046:0068  
Місце розташування: м. Луцьк, вул. Запорізька, 4  
Землевласник:  
Луцька міська територіальна громада в особі Луцької міської ради

Ситуаційна схема

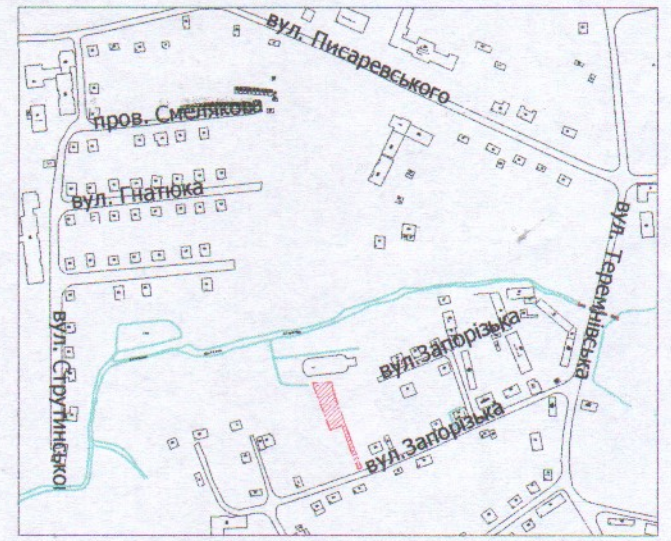

УМОВНІ ПОЗНАЧЕННЯ

- 0,1150 га — земельна ділянка Луцької міської територіальної громади в особі Луцької міської ради, право власності на яку зареєстроване в Державному реєстрі речових прав на нерухоме майно 09.07.2021, номер запису: 42948650 для будівництва та обслуговування жилого будинку, господарських будівель і споруд [02.01 - для будівництва і обслуговування житлового будинку, господарських будівель і споруд (присадибна ділянка)]
- межа поділу земельної ділянки
- 0,0650 га — земельна ділянка № 1
- 0,0650 га — обмеження, встановлені щодо використання земельної ділянки № 1 (зона охорони археологічного культурного шару (01.02.4))
- 0,0500 га — земельна ділянка № 2
- 0,0007 га — обмеження, встановлені щодо використання земельної ділянки № 2 (охоронні зони навколо інженерних комунікацій (01.08) - повітряна лінія електропередачі)
- 0,0500 га — обмеження, встановлені щодо використання земельної ділянки № 2 (зона охорони археологічного культурного шару (01.02.4))

СЕКРЕТАР МІСЬКОЇ РАДИ \_\_\_\_\_ Юрій БЕЗПЯТКО

Директор		Завадський В.М.
Перевірив		Завадський В.М.
Виконав		Сілюк О.П.

ПІП "Луцькземресурс"

Масштаб 1:500		
Площа ділянки (га)	3 них	
	1	0,0650
2	0,0500	