


ПЛАН
земельної ділянки

Кадастровий номер: 0710100000:21:035:0014
 Місце розташування: м. Луцьк, вул. Гімназійна, 21
 Землекористувач:
громадянин Мельничук Ярослав Петрович

Додаток до рішення міської ради
 № _____ від "___" _____ 202__ р.

Ситуаційна схема

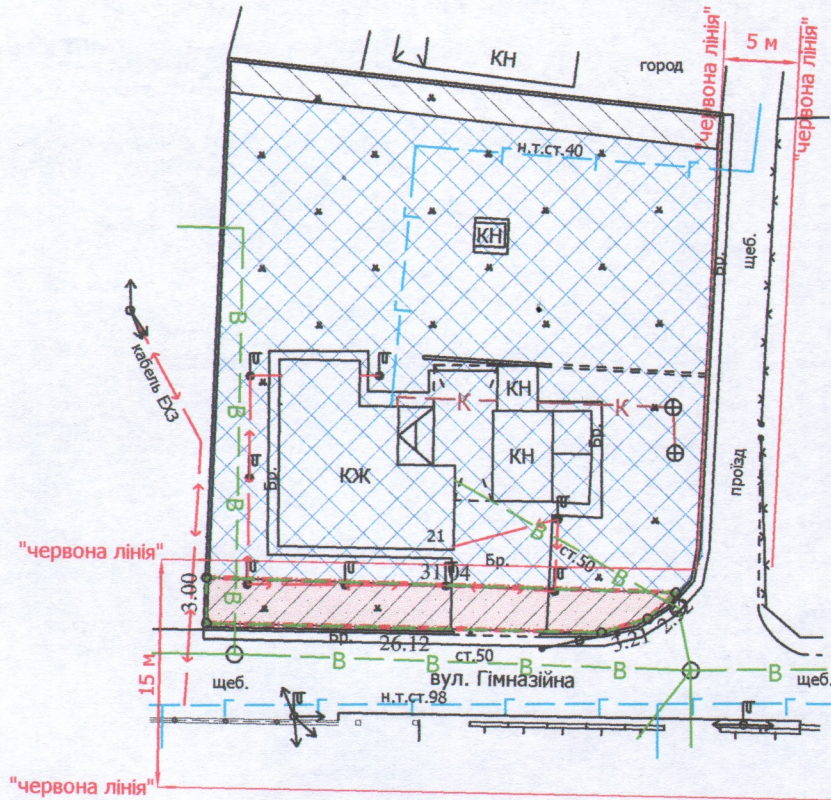

УМОВНІ ПОЗНАЧЕННЯ

- 0,0084 га — земельна ділянка, що надається в оренду в межах "червоних ліній" для обслуговування жилого будинку, господарських будівель і споруд [02.01 - для будівництва і обслуговування житлового будинку, господарських будівель і споруд (присадибна ділянка)]
- 0,0084 га — земельна ділянка, що була надана в оренду гр. Мельничуку В.Я. згідно з договором оренди землі від 09.11.2005 за № 040507700095
- 0,1000 га — земельна ділянка у власності гр. Мельничука Я.П. згідно з Державним актом на право власності на земельну ділянку від 24.11.2009 за № 010907701440 (Серія ЯЗ № 260810), для обслуговування жилого будинку, господарських будівель і споруд
- 0,0077 га — землекористування гр. Мельничука Я.П.
- 0,0084 га — обмеження, встановлені щодо використання земельної ділянки (охоронні зони навколо інженерних комунікацій (01.08) - водопровід, повітряні лінії електропередачі, повітряна лінія електрозв'язку)
- 0,0084 га — обмеження, встановлені щодо використання земельної ділянки [зона охорони археологічного культурного шару (01.02.4)]
- 0,0084 га — обмеження, встановлені щодо використання земельної ділянки [території в червоних лініях (06.01.1)]

СЕКРЕТАР МІСЬКОЇ РАДИ

Юрій БЕЗПЯТКО



Масштаб 1: 500	
Площа ділянки (га)	3 них
	в оренду
0,0084	0,0084