

ПЛАН
земельної ділянки

Кадастровий №: 0710100000:22:126:0004

Місце розташування: м. Луцьк, вул. Глушець, 30



Орендодавець:

Луцька міська територіальна громада, в особі Луцької міської ради

Орендар:

ПРИВАТНЕ ПІДПРИЄМСТВО "ТОРГОВИЙ АЛЬЯНС"

Ситуаційна схема

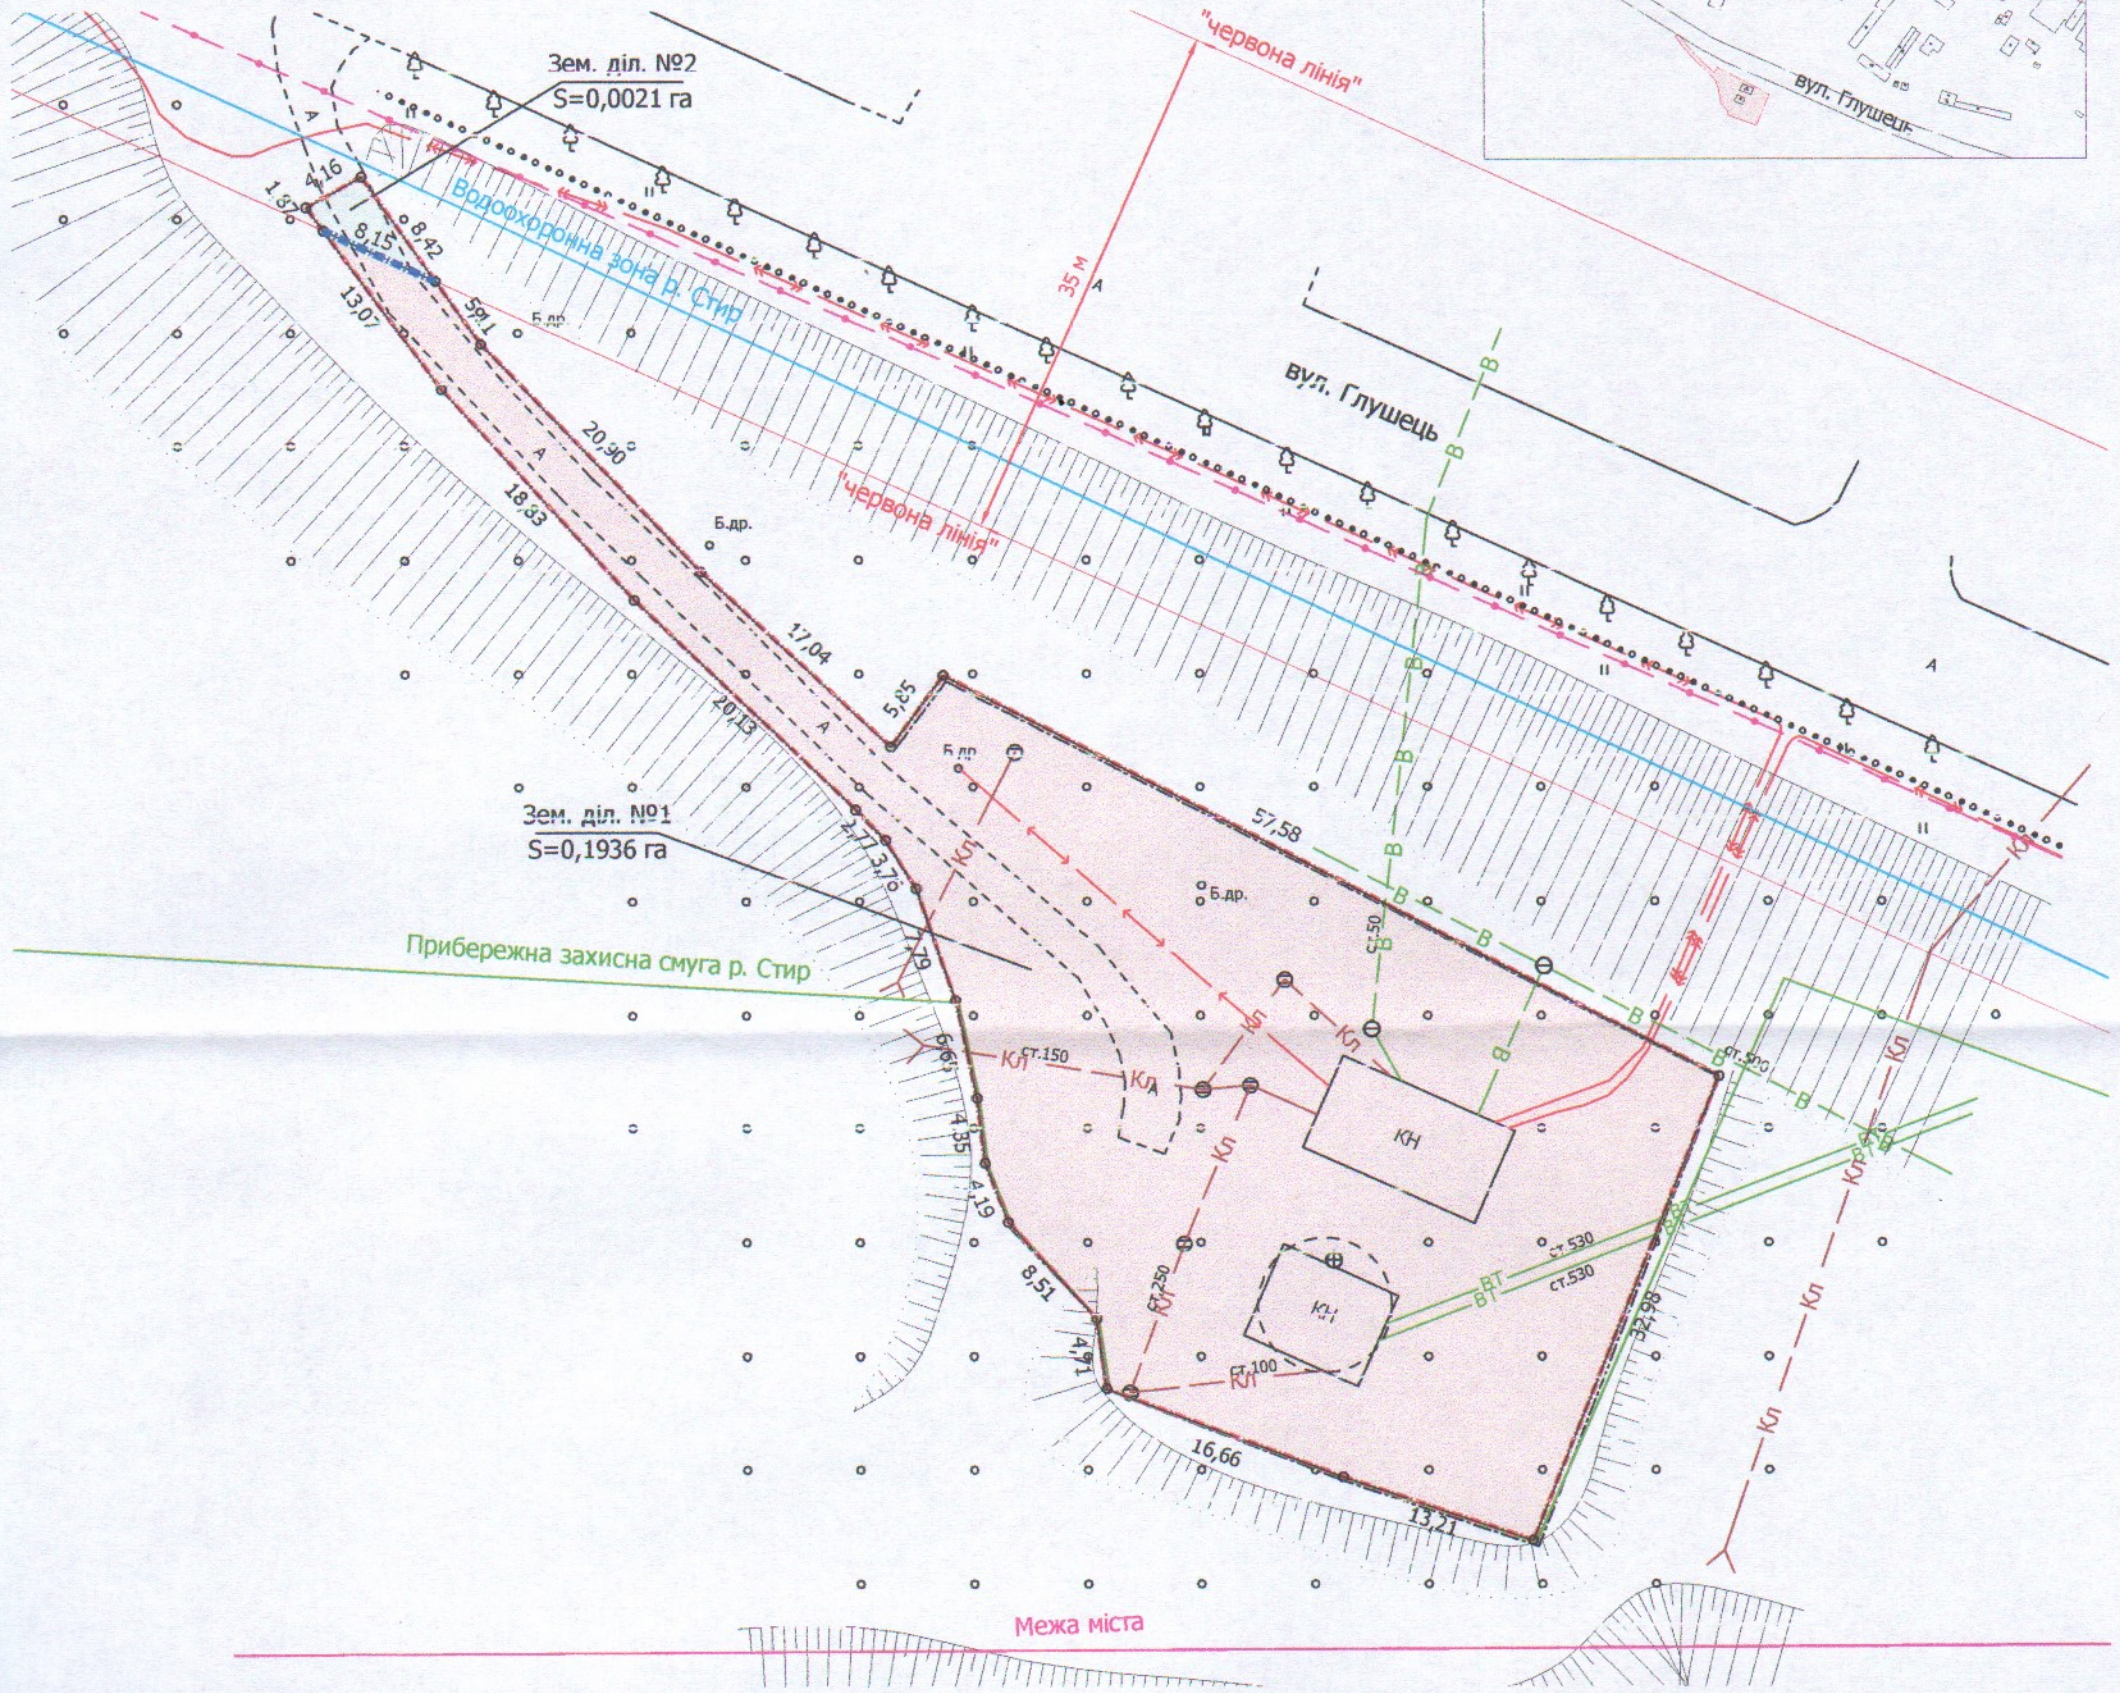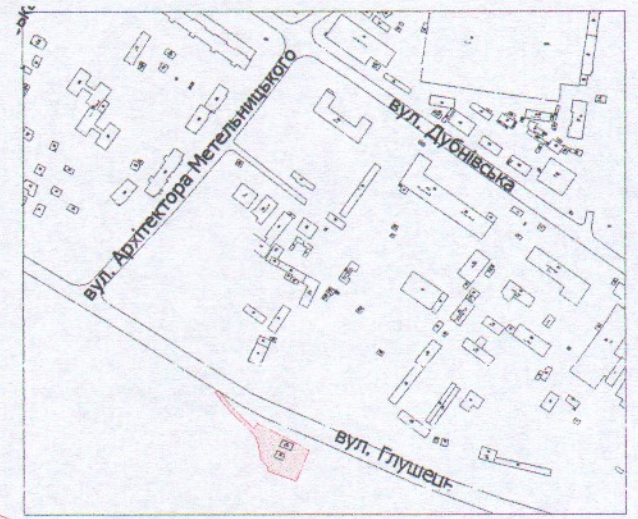

УМОВНІ ПОЗНАЧЕННЯ

0,1957 га — земельна ділянка, що надана в оренду ПП "ТОРГОВИЙ АЛЬЯНС", згідно з додатковою угодою № 2 про поновлення договору оренди землі від 14.11.2016 (право оренди зареєстровано в Державному реєстрі речових прав на нерухоме майно 18.11.2016, номер запису про інше речове право: 10876159) для обслуговування будівель технічного водозабору [11.04 - для розміщення та експлуатації основних, підсобних і допоміжних будівель та споруд технічної інфраструктури (виробництва та розподілення газу, постачання пари та гарячої води, збирання, очищення та розподілення води)]

— межа поділу орендованої земельної ділянки

0,1936 га — земельна ділянка № 1

0,0021 га — земельна ділянка № 2

СЕКРЕТАР МІСЬКОЇ РАДИ _____ **Юрій БЕЗПЯТКО**



| | | | | | |
|----------------------|-----------------|--|--------------------|---------------|--------|
| Директор | Завадський В.М. | | Масштаб 1:500 | | |
| Перевірив | Завадський В.М. | | | | |
| Виконав | Завадський В.М. | | Площа ділянки (га) | | |
| ПП "ЛУЦЬКІЗЕМРЕСУРС" | | | | 3 нх в оренду | |
| | | | 0,1957 | 1 | 0,1936 |
| | | | | 2 | 0,0021 |