
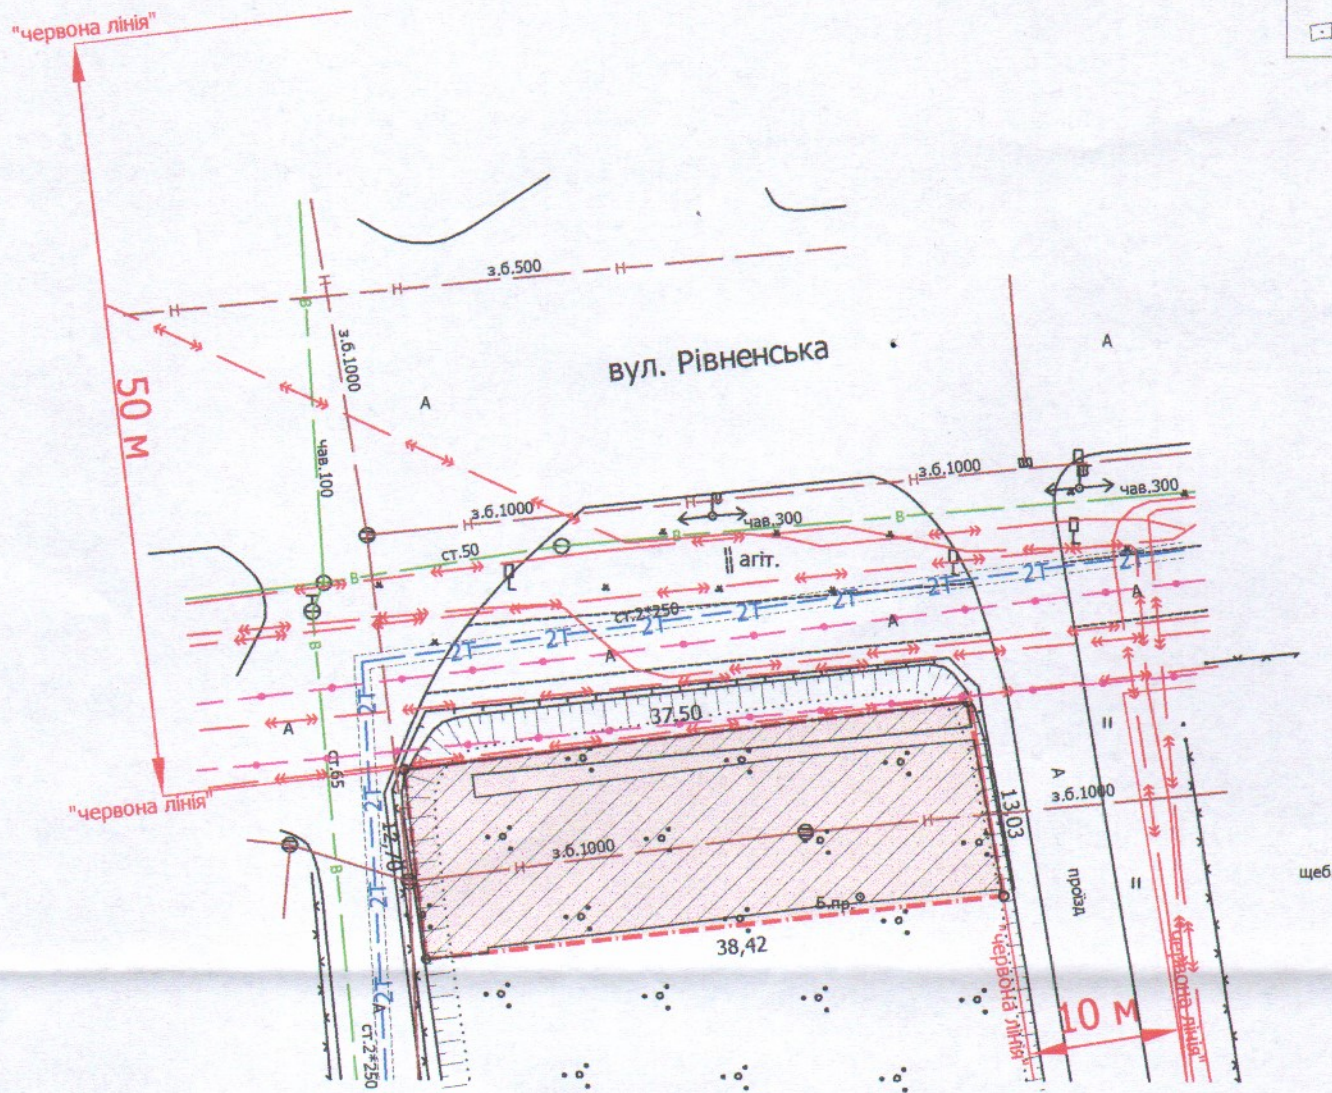


ПЛАН  
земельної ділянки

Кадастровий номер: 0710100000:34:069:0031  
Місце розташування: м. Луцьк, вул. Рівненська, 112  
Землекористувач:  
громадянка Бойко Марія Миколаївна

Додаток до рішення міської ради  
№ \_\_\_\_\_ від "\_\_\_" \_\_\_\_\_ 202\_\_ р.

Ситуаційний план

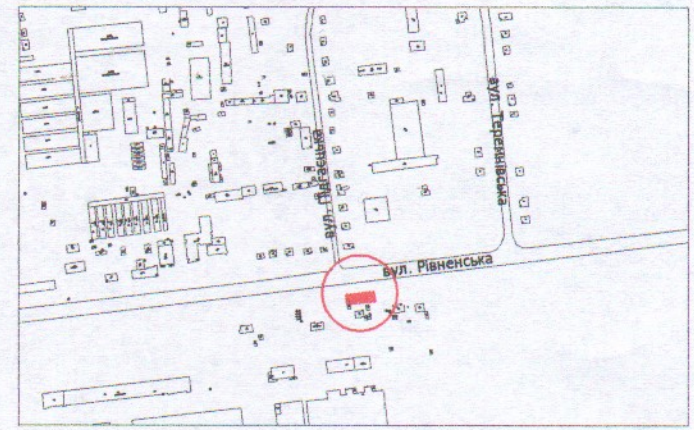

УМОВНІ ПОЗНАЧЕННЯ

- 0,0488 га** — земельна ділянка, цільове призначення якої змінюється з "для ведення садівництва" [01.05 - для індивідуального садівництва] на "03.10 - для будівництва та обслуговування адміністративних будинків, офісних будівель компаній, які займаються підприємницькою діяльністю, пов'язаною з отриманням прибутку" "
- 0,0488 га** — обмеження, встановлені щодо використання земельної ділянки [санітарно-захисна зона навколо (уздовж) об'єкта транспорту (01.03.1)]
- 0,0434 га** — обмеження, встановлені щодо використання земельної ділянки [охоронні зони навколо інженерних комунікацій (01.08) - тепломережа, каналізація, підземна кабельна лінія електрозв'язку]

СЕКРЕТАР МІСЬКОЇ РАДИ \_\_\_\_\_

Юрій БЕЗПЯТКО



Масштаб 1: 500	
Площа ділянки (га)	3 них
	у власність (змiна цiльового)
0,0488	0,0488