
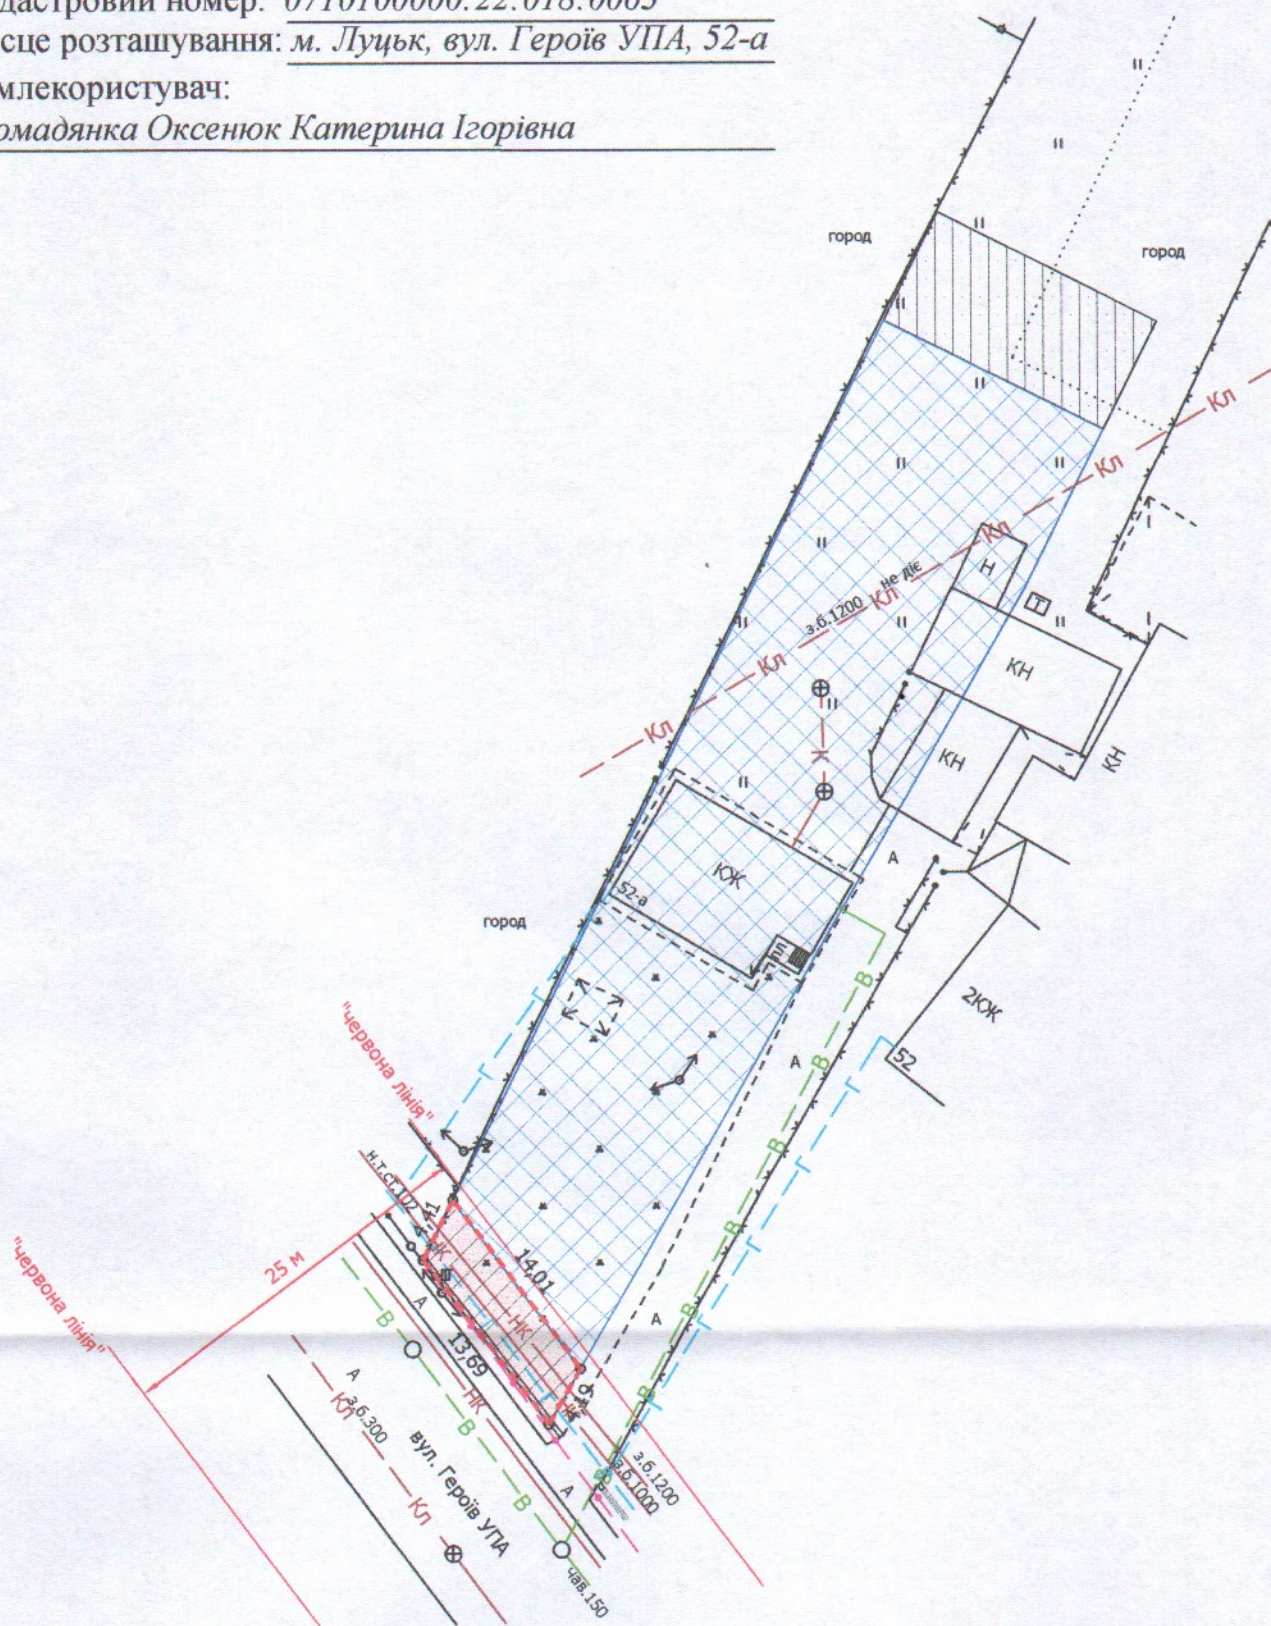


ПЛАН
земельної ділянки

Додаток до рішення міської ради
№ _____ від "___" _____ 202__ р.

Кадастровий номер: 0710100000:22:018:0063
Місце розташування: м. Луцьк, вул. Героїв УПА, 52-а
Землекористувач:
громадянка Оксенюк Катерина Ігорівна

Ситуаційна схема

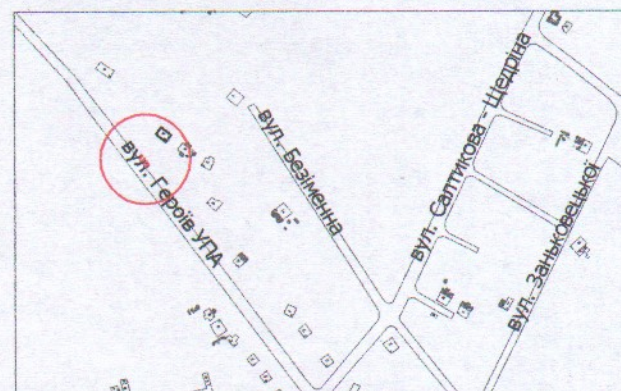

УМОВНІ ПОЗНАЧЕННЯ

- 0,0054 га — земельна ділянка, що надається в оренду в межах "червоних ліній" для обслуговування жилого будинку, господарських будівель і споруд [02.01 - для будівництва і обслуговування житлового будинку, господарських будівель і споруд (присадибна ділянка)]
- 0,0054 га — земельна ділянка, що була надана в оренду гр. Ходаковській О.Т. згідно з договором оренди землі від 27.12.2011 за № 07101000400288
- 0,1000 га — земельна ділянка громадянки Оксенюк К.І., право власності на яку зареєстровано в Державному реєстрі речових прав на нерухоме майно 09.09.2015, номер запису про право власності: 11099837, для будівництва та обслуговування житлового будинку, господарських будівель та споруд
- 0,0128 га — землекористування гр. Оксенюк К.І.
- 0,0054 га — обмеження, встановлені щодо використання земельної ділянки (охоронні зони навколо інженерних комунікацій (01.08) - водопровід, каналізація, газопровід, повітряна лінія електрозв'язку, підземна кабельна лінія електрозв'язку, повітряна лінія електропередачі)
- 0,0054 га — обмеження, встановлені щодо використання земельної ділянки [території в червоних лініях (06.01.1)]

СЕКРЕТАР МІСЬКОЇ РАДИ _____

Юрій БЕЗПЯТКО



Завадський В.М.		Масштаб 1: 500	
Завадський В.М.		Площа ділянки (га)	3 нин
Сілюк О.П.			в оренду
		0,0054	0,0054