
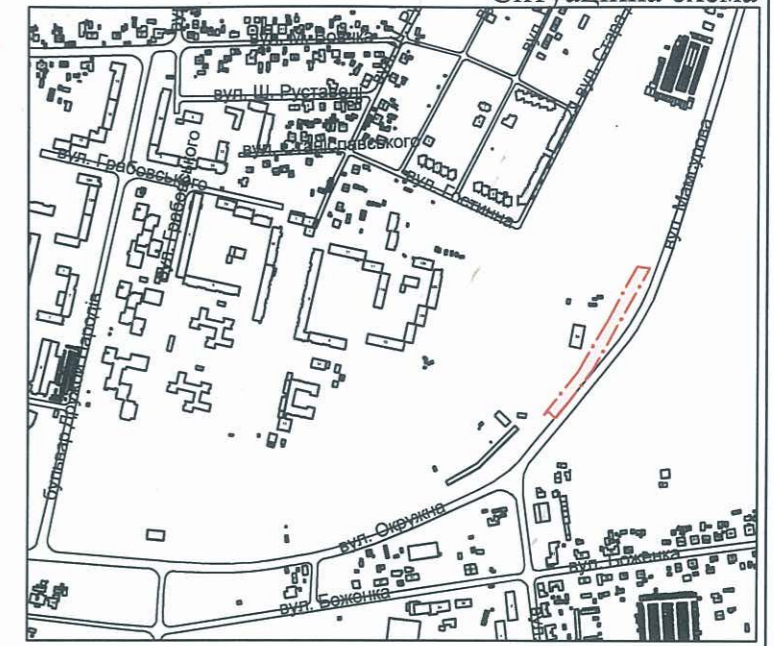


ПЛАН
земельної ділянки

Кадастровий номер: 0710100000:21:125:0024
Місце розташування: м. Луцьк, вул. Мамсурова, 2-а
Землекористувач:
Товариство з обмеженою відповідальністю "ГРАД
ІНВЕСТ РІАЛ ІСТЕЙТ"

Додаток до рішення міської ради
№ _____ від "___" "___" 202_р.

Ситуаційна схема

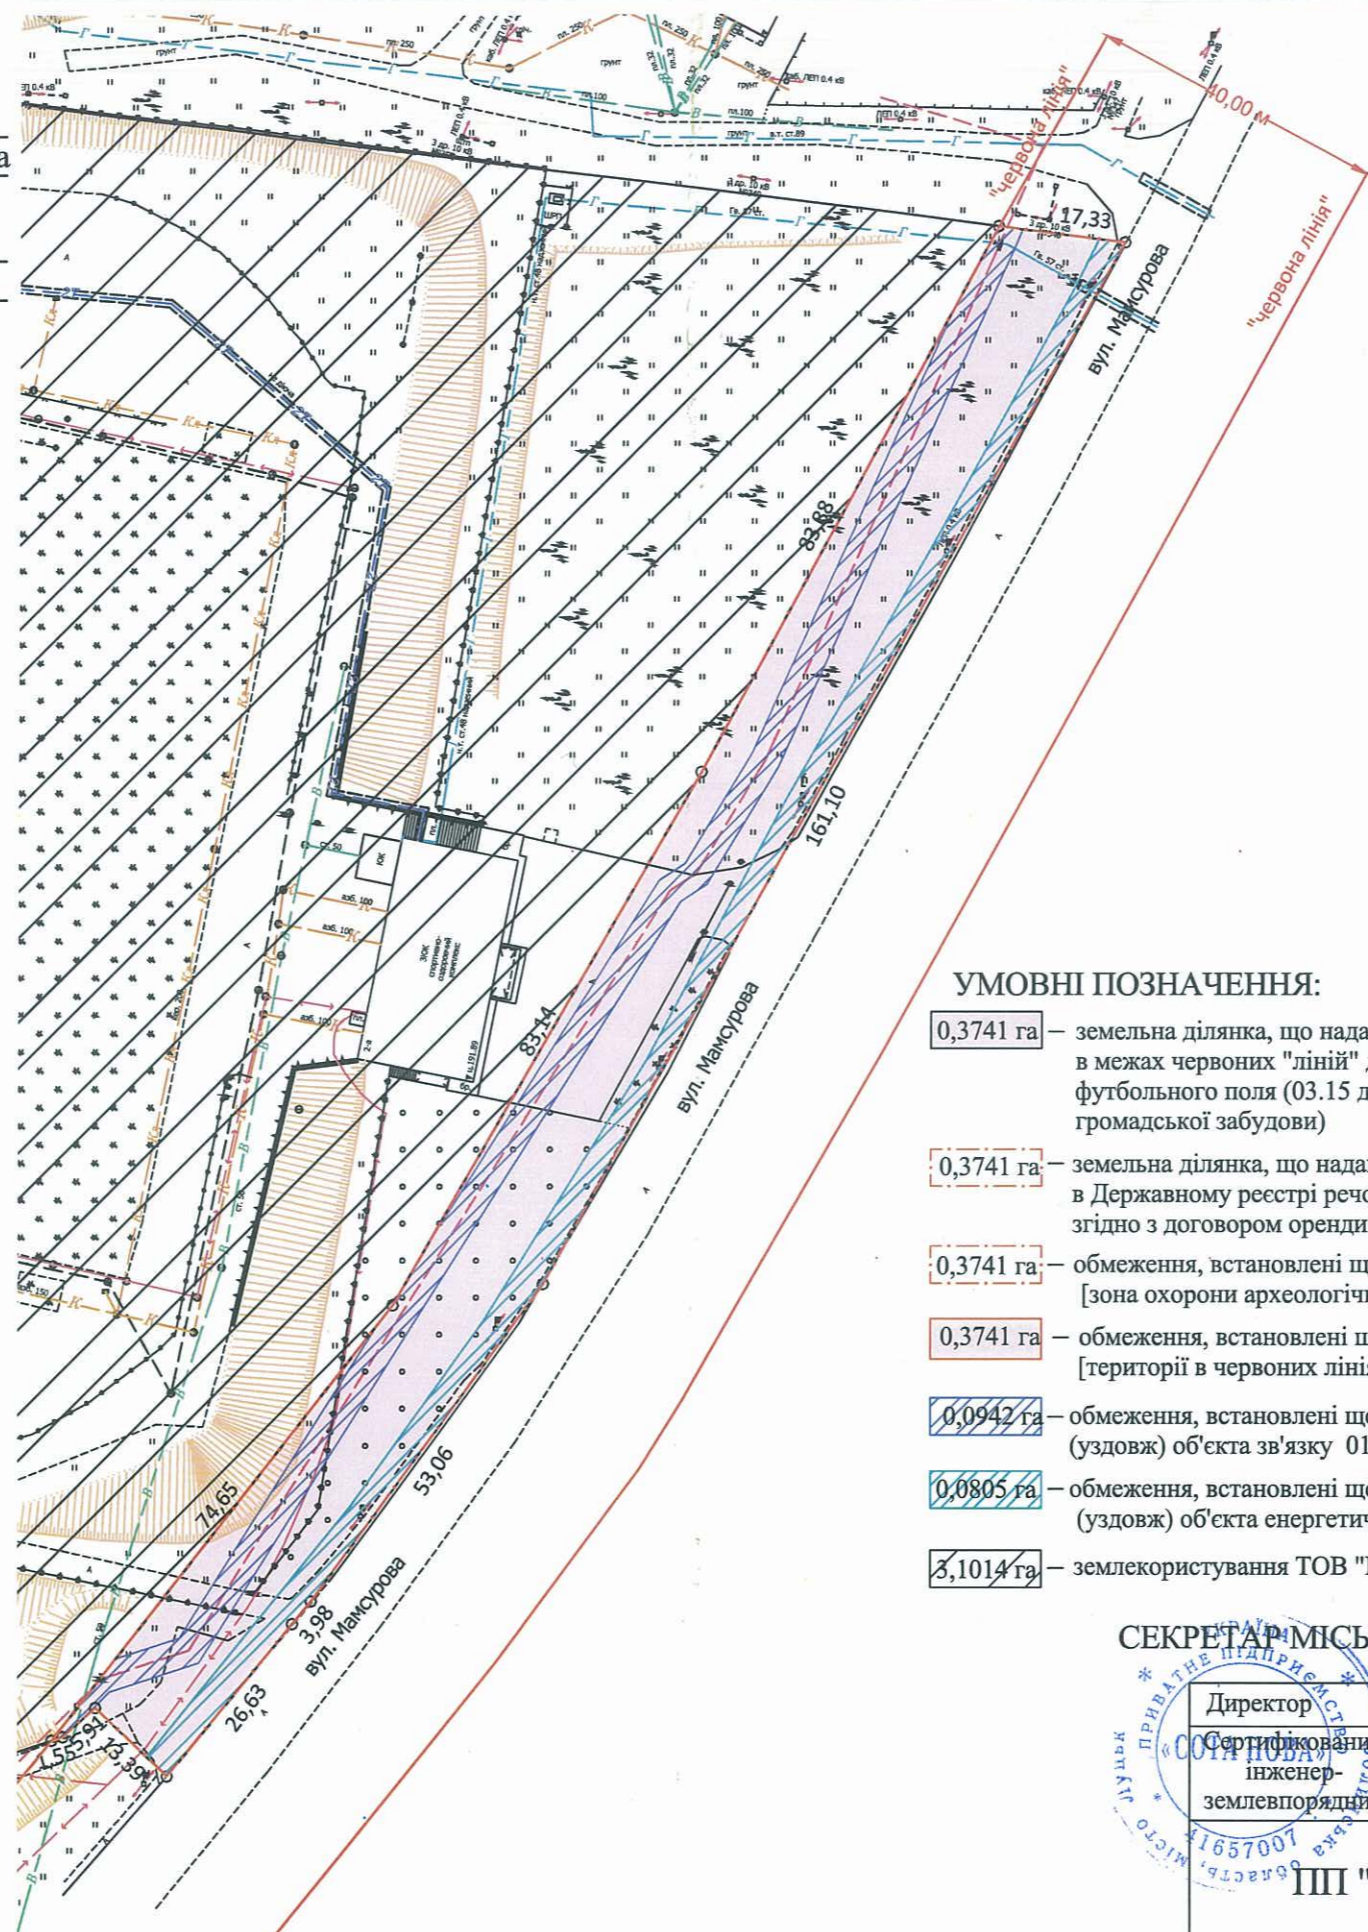

УМОВНІ ПОЗНАЧЕННЯ:

- 0,3741 га – земельна ділянка, що надається в оренду ТОВ "ГРАД ІНВЕСТ РІАЛ ІСТЕЙТ" в межах червоних "ліній" для обслуговування спортивно-оздоровчого комплексу та футбольного поля (03.15 для будівництва та обслуговування інших будівель громадської забудови)
- 0,3741 га – земельна ділянка, що надана в оренду ТОВ "ГРІН РІЕЛТІ" (право оренди зареєстровано в Державному реєстрі речових прав на нерухоме майно 30.12.2016, номер запису: 18622609) згідно з договором оренди землі від 19.12.2016
- 0,3741 га – обмеження, встановлені щодо використання земельної ділянки [зона охорони археологічного культурного шару (01.02.4)]
- 0,3741 га – обмеження, встановлені щодо використання земельної ділянки [території в червоних лініях (06.01.1)]
- 0,0942 га – обмеження, встановлені щодо використання земельної ділянки (охоронна зона навколо (уздовж) об'єкта зв'язку 01.04)-підземна кабельна лінія електрозв'язку)
- 0,0805 га – обмеження, встановлені щодо використання земельної ділянки охоронна зона навколо (уздовж) об'єкта енергетичної системи (01.05)- повітряна лінія електропередачі)
- 3,1014 га – землекористування ТОВ "ГРАД ІНВЕСТ РІАЛ ІСТЕЙТ"

СЕКРЕТАР МІСЬКОЇ РАДИ

Юрій БЕЗПЯТКО

Директор	Ю.В. Суходольський	Масштаб 1: 1000	
Сертифікований інженер-землевпорядник	О.В. Дубко	Площа ділянки (га)	З них:
	Олександр Олександрович		в оренду
ПП "СОТА НОВА"		0,3741	0,3741