


ПЛАН
земельної ділянки

Кадастровий номер зем. діл. 1- 0710100000:31:133:0026
Кадастровий номер зем. діл. 2- 0710100000:31:133:0028
Кадастровий номер зем. діл. 3- 0710100000:31:133:0027
Місце розташування: м. Луцьк, вулиця Львівська, 152-б
Землекористувач: АКЦІОНЕРНЕ ТОВАРИСТВО
"ОПЕРАТОР ГАЗОРОЗПОДІЛЬНОЇ СИСТЕМИ "ВОЛИНГАЗ"

Додаток до рішення міської ради
№ _____ від "___" _____ 202_ р.

Ситуаційна схема

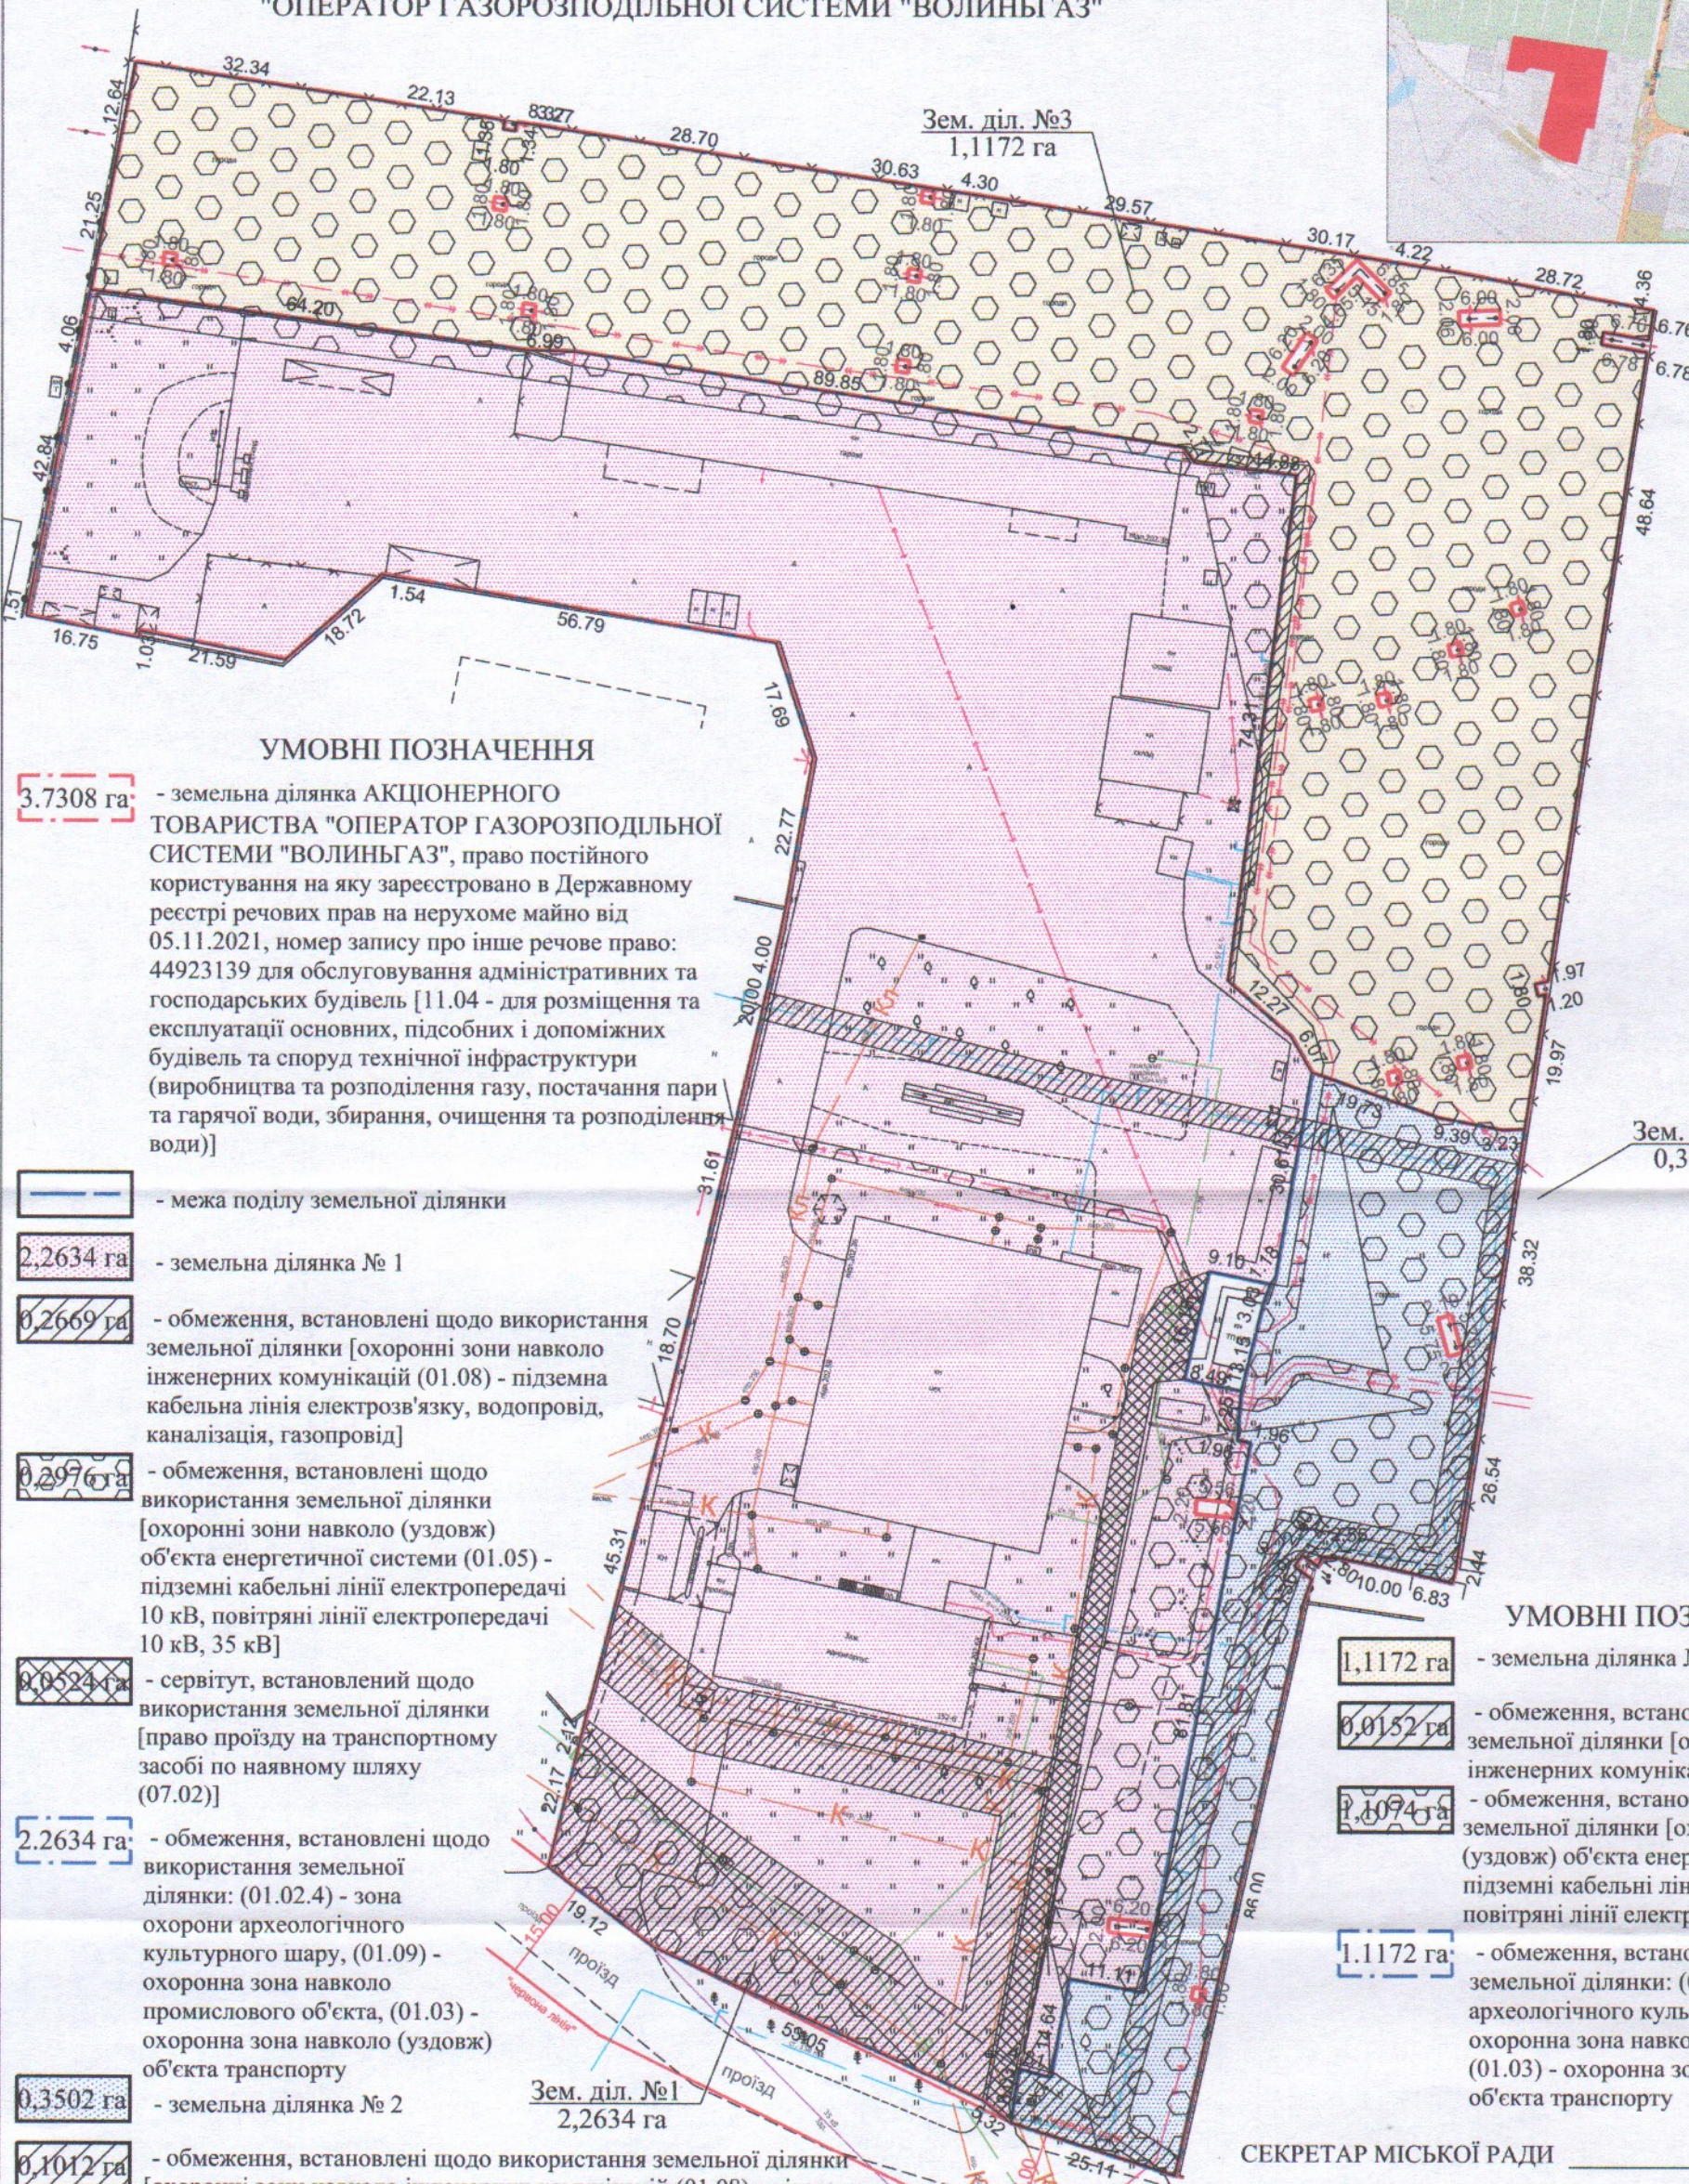

УМОВНІ ПОЗНАЧЕННЯ

3,7308 га - земельна ділянка АКЦІОНЕРНОГО ТОВАРИСТВА "ОПЕРАТОР ГАЗОРОЗПОДІЛЬНОЇ СИСТЕМИ "ВОЛИНГАЗ", право постійного користування на яку зареєстровано в Державному реєстрі речових прав на нерухоме майно від 05.11.2021, номер запису про інше речове право: 44923139 для обслуговування адміністративних та господарських будівель [11.04 - для розміщення та експлуатації основних, підсобних і допоміжних будівель та споруд технічної інфраструктури (виробництва та розподілення газу, постачання пари та гарячої води, збирання, очищення та розподілення води)]

- межа поділу земельної ділянки
- 2,2634 га** - земельна ділянка № 1
- 0,2669 га** - обмеження, встановлені щодо використання земельної ділянки [охоронні зони навколо інженерних комунікацій (01.08) - підземна кабельна лінія електрозв'язку, водопровід, каналізація, газопровід]
- 0,2976 га** - обмеження, встановлені щодо використання земельної ділянки [охоронні зони навколо (уздовж) об'єкта енергетичної системи (01.05) - підземні кабельні лінії електропередачі 10 кВ, повітряні лінії електропередачі 10 кВ, 35 кВ]
- 0,0524 га** - сервітут, встановлений щодо використання земельної ділянки [право проїзду на транспортному засобі по наявному шляху (07.02)]
- 2,2634 га** - обмеження, встановлені щодо використання земельної ділянки: (01.02.4) - зона охорони археологічного культурного шару, (01.09) - охоронна зона навколо промислового об'єкта, (01.03) - охоронна зона навколо (уздовж) об'єкта транспорту
- 0,3502 га** - земельна ділянка № 2
- 0,1012 га** - обмеження, встановлені щодо використання земельної ділянки [охоронні зони навколо інженерних комунікацій (01.08) - підземна кабельна лінія електрозв'язку, газопровід, каналізація, водопровід]
- 0,2937 га** - обмеження, встановлені щодо використання земельної ділянки [охоронні зони навколо (уздовж) об'єкта енергетичної системи (01.05) - підземні кабельні лінії електропередачі 10 кВ, повітряні лінії електропередачі 10 кВ, 35 кВ]
- 0,3502 га** - обмеження, встановлені щодо використання земельної ділянки: (01.02.4) - зона охорони археологічного культурного шару, (01.09) - охоронна зона навколо промислового об'єкта, (01.03) - охоронна зона навколо (уздовж) об'єкта транспорту

УМОВНІ ПОЗНАЧЕННЯ

- 1,1172 га** - земельна ділянка № 3
- 0,0152 га** - обмеження, встановлені щодо використання земельної ділянки [охоронні зони навколо інженерних комунікацій (01.08) - газопровід]
- 0,0947 га** - обмеження, встановлені щодо використання земельної ділянки [охоронні зони навколо (уздовж) об'єкта енергетичної системи (01.05) - підземні кабельні лінії електропередачі 10 кВ, повітряні лінії електропередачі 10 кВ, 35 кВ]
- 1,1172 га** - обмеження, встановлені щодо використання земельної ділянки: (01.02.4) - зона охорони археологічного культурного шару, (01.09) - охоронна зона навколо промислового об'єкта, (01.03) - охоронна зона навколо (уздовж) об'єкта транспорту

СЕКРЕТАР МІСЬКОЇ РАДИ _____ Юрій БЕЗПЯТКО

Директор	Мосійчук Д.С.	М 1:1000	
Відповідальний за якість роботи	Піскунова О.В.		
Виконав	Стельмашук В.В.	Площа ділянки (га)	
	Ольга Василівна		з них в постійному користуванні
			1 2,2634
		2 0,3502	
		3 1,1172	

