

ПЛАН
земельної ділянки



Кадастровий номер: 0721885000:05:001:0746

Місце розташування: Волинська область, Луцький район
с.Небіжка

Власник: громадянка Максимова Галина Іванівна

Додаток до рішення міської ради
№ _____ від "___" _____ 20__ р.

Ситуаційна схема

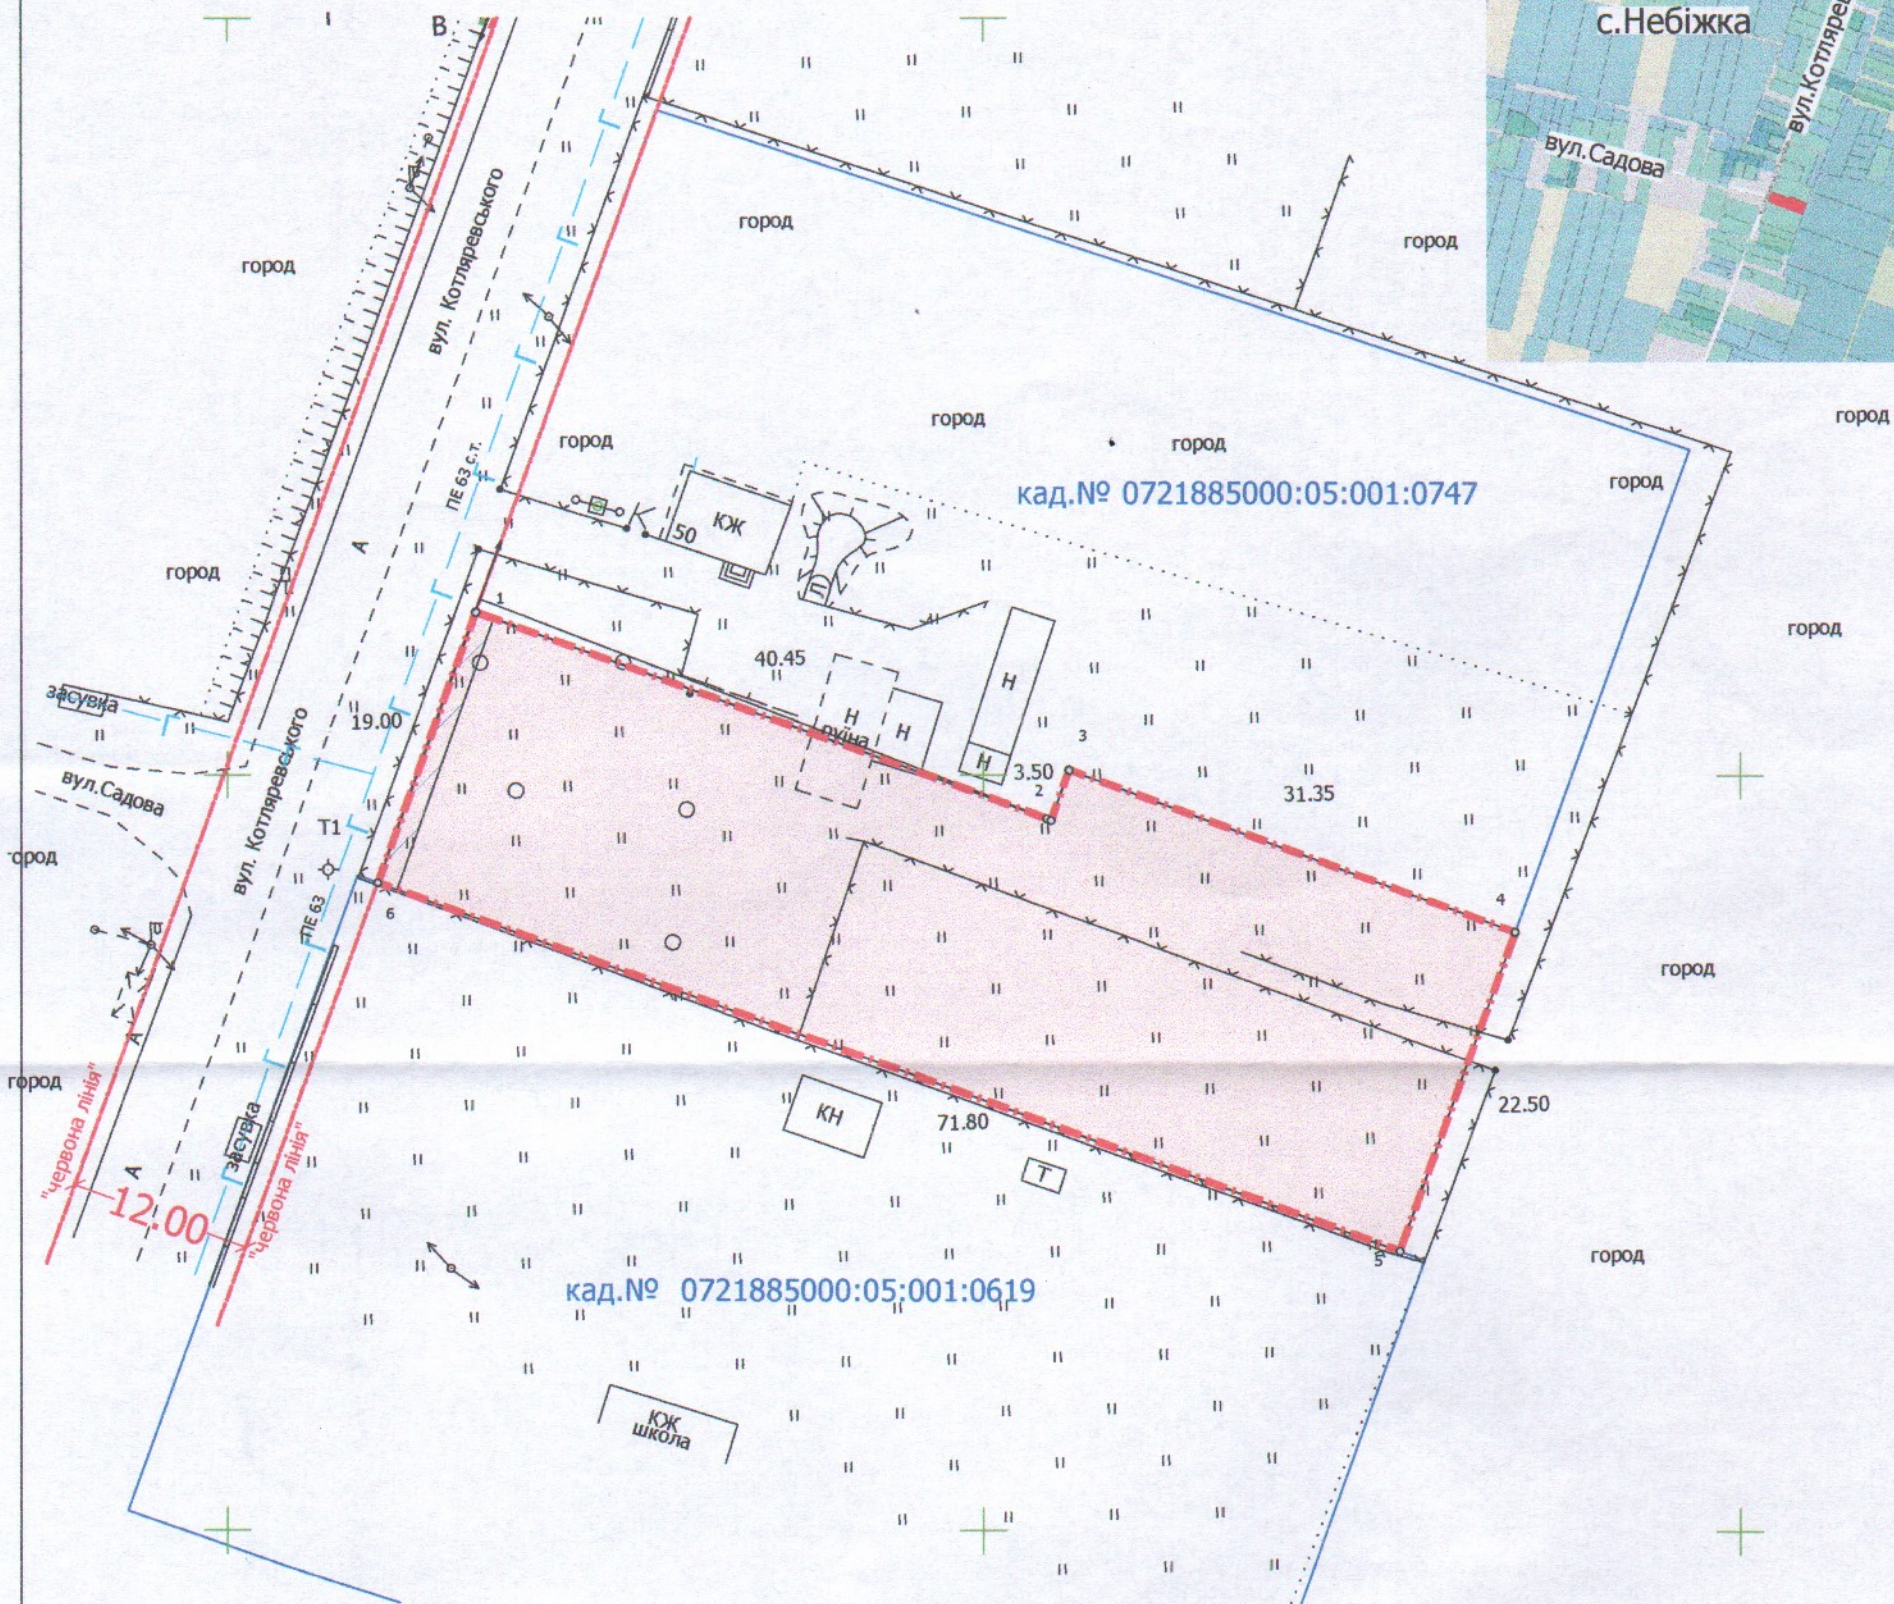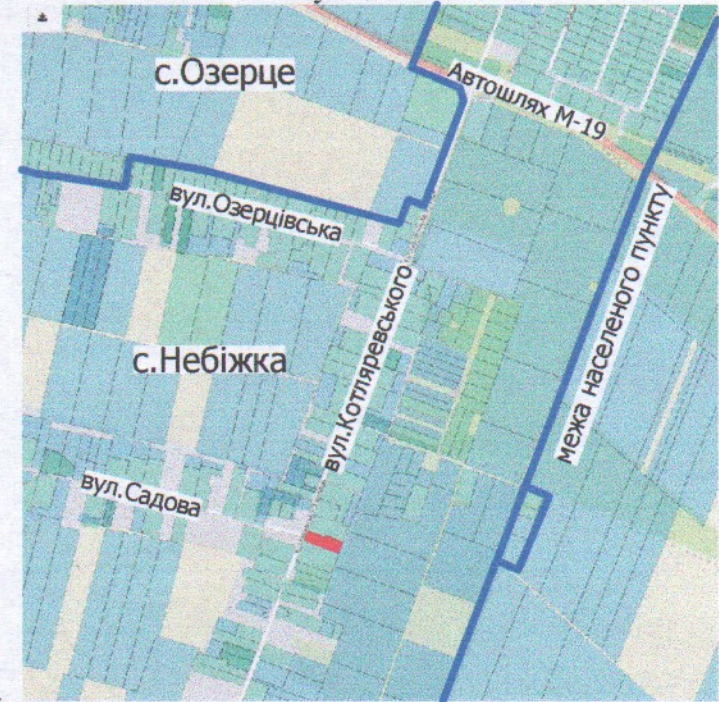

УМОВНІ ПОЗНАЧЕННЯ:

0.1474га - земельна ділянка, цільове призначення якої змінюється з "для ведення особистого селянського господарства (01.03)" на "для будівництва і обслуговування житлового будинку, господарських будівель і споруд (присадибна ділянка) (02.01)"

0.0025га - обмеження, встановленні щодо використання земельної ділянки (охоронна зона навколо (вздовж) об'єкта транспорту (01.03))

СЕКРЕТАР МІСЬКОЇ РАДИ

Юрій БЕЗПЯТКО

ФОП	Ойцюсь О.О.	Масштаб 1:500	
Перевірив	Ойцюсь О.О.	Площа ділянки (га)	З них у власність в оренду
Виконав	Куделя Ю.Л.		
Фізична особа-підприємець Ойцюсь Олександр Олександрович		0.1474	0.1474 -