

ПЛАН
земельної ділянки



Додаток до рішення міської ради
№ _____ від "___" _____ 20 р.

Кадастровий №: 0722883700:03:001:0176

Місце розташування: Волинська область, Луцький район, с. Зміїнець, ОБСЛУГОВУЮЧИЙ КООПЕРАТИВ САДОВО-ГОРОДНЄ ТОВАРИСТВО "КІЧКАРІВКА"

Власник:
громадянин Циплюк Віталій Володимирович

Ситуаційна схема

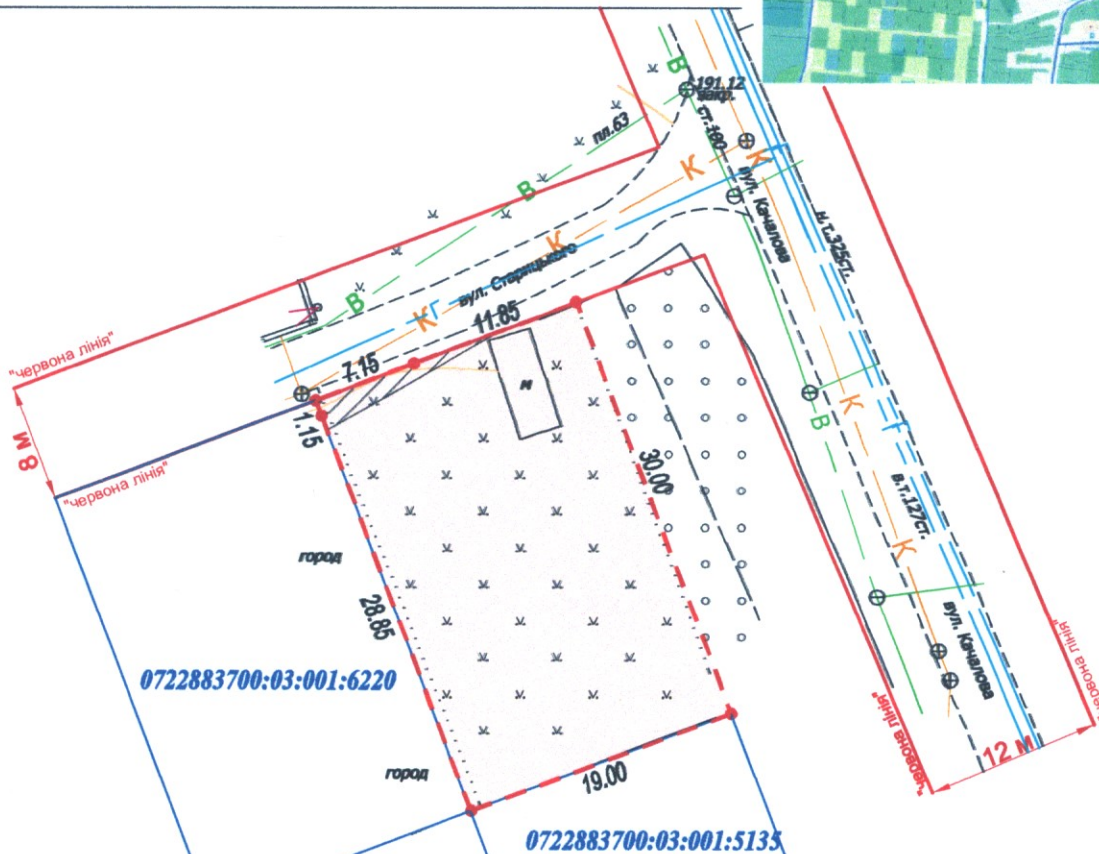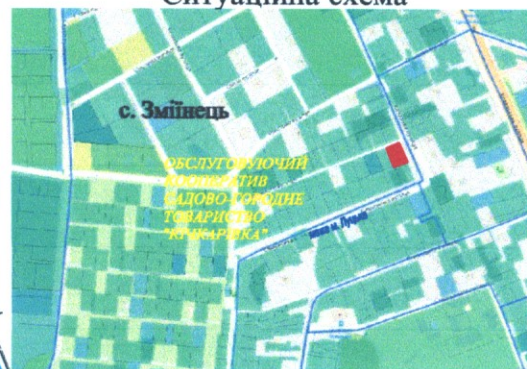

УМОВНІ ПОЗНАЧЕННЯ:

- 0,0570 га — земельна ділянка, цільове призначення якої змінюється з "для індивідуального садівництва" (01.05) на "для будівництва і обслуговування житлового будинку, господарських будівель і споруд (присадибна ділянка)" (02.01)
- 0,0014 га — обмеження встановлені щодо використання земельної ділянки [охоронна зона навколо інженерних комунікацій (01.08) - каналізація, водопровід]

СЕКРЕТАР МІСЬКОЇ РАДИ _____ Юрій БЕЗПЯТКО

Україна
Директор
Відповідальний за
якість робіт
ПЛЮС
325014
ТОВ "ГЦНТН"

Крисак А.І.
Секретар
Галецький Д.В.
Галецький Дмитро
Димович

Масштаб 1: 500

Площа ділянки (га)	3 них
	у власності
0,0570	0,0570