


Місце розташування: м. Луцьк, вул. Новочерчицька

Землекористувач:

громадянин Лука Дмитро Йосипович

Ситуаційний план

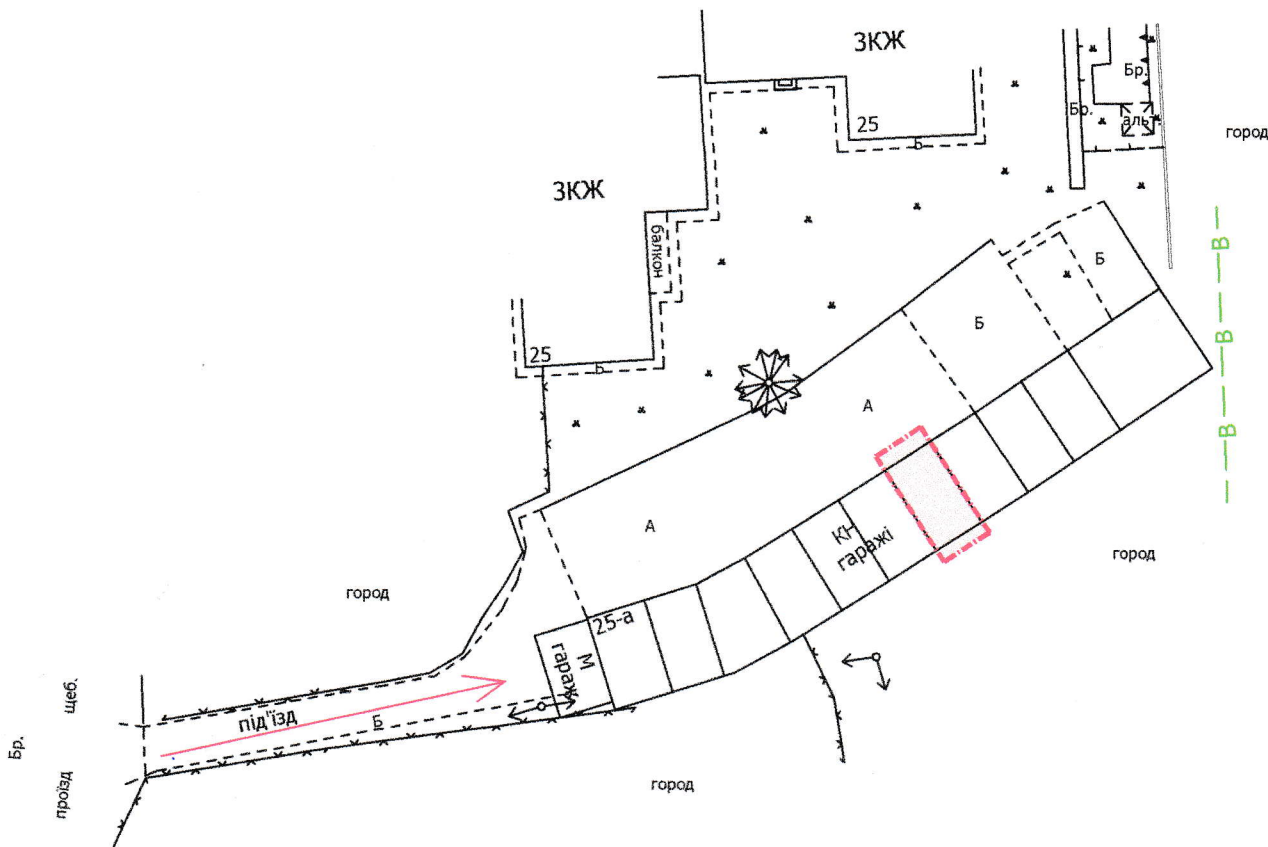

УМОВНІ ПОЗНАЧЕННЯ

0,003 га

— земельна ділянка, що планується до відведення в оренду для будівництва та обслуговування індивідуального гаража (02.05 - для будівництва індивідуальних гаражів)

СЕКРЕТАР МІСЬКОЇ РАДИ _____ **Юрій БЕЗПЯТКО**



Директор	Завадський В.М.	Масштаб 1: 500
Перевірив	Завадський В.М.	
Виконав	Кунці О.Ю.	Орієнтовна площа ділянки (га)
ПП "Луцькземресурс"		3 них в оренду
		0,003
		-