


Місце розташування: м. Луцьк, вул. Новочерчицька

Землекористувач:  
громадянин Демчук Петро Іванович

Ситуаційний план

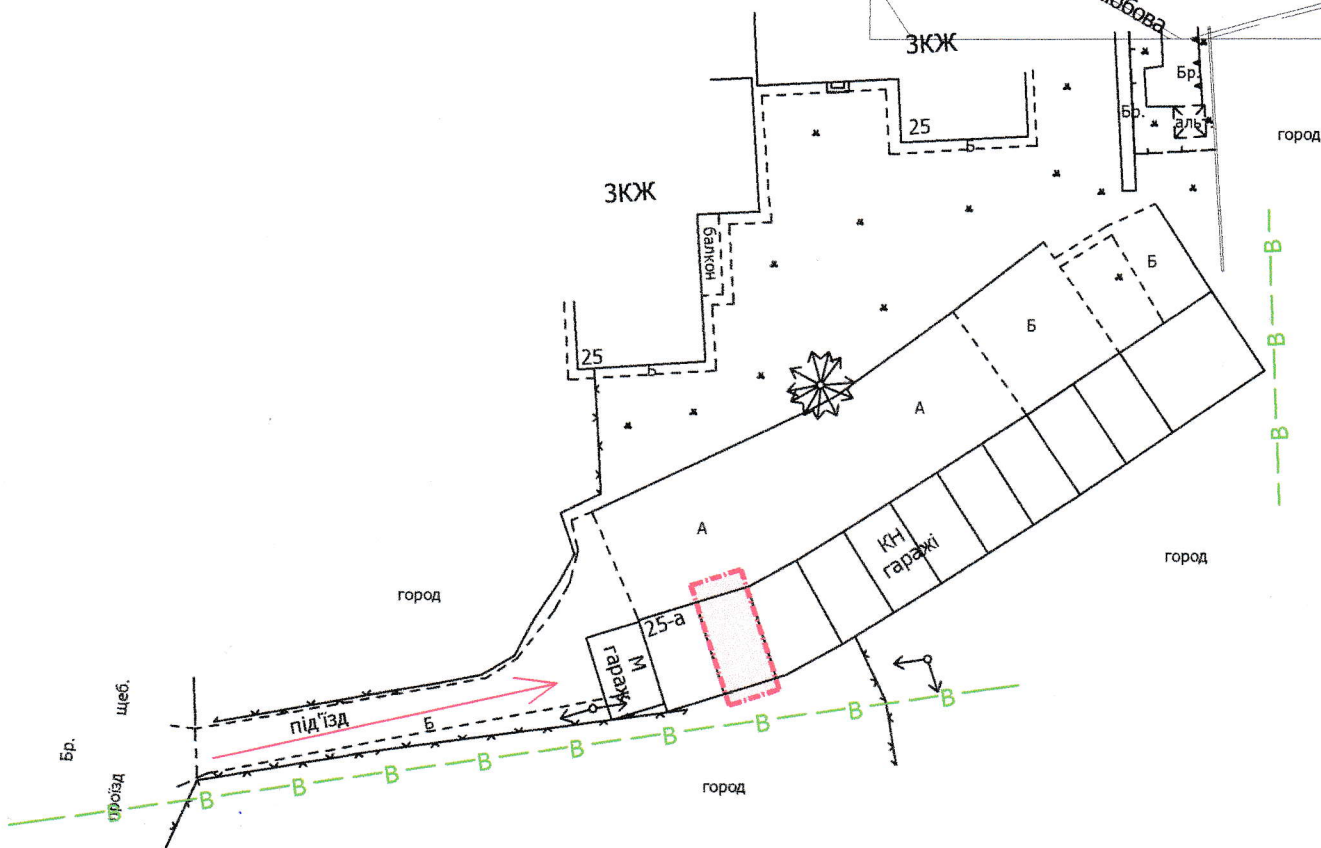

УМОВНІ ПОЗНАЧЕННЯ

**0,003 га** — земельна ділянка, що планується до відведення в оренду для будівництва та обслуговування індивідуального гаража (02.05 - для будівництва індивідуальних гаражів)

СЕКРЕТАР МІСЬКОЇ РАДИ \_\_\_\_\_ **Юрій БЕЗПЯТКО**



Директор \_\_\_\_\_ Завадський В.М.  
Перевіряв \_\_\_\_\_ Завадський В.М.  
Виконав \_\_\_\_\_ Кунц О.Ю.

Масштаб 1: 500		Орієнтовна площа ділянки (га)	3 них
			в оренду
		0,003	-