




ПЛАН  
земельної ділянки

Кадастровий номер: 0710100000:11:004:0121  
 Кадастровий номер: 0710100000:11:004:0120  
 Місце розташування: м. Луцьк, вул. Стрілецька, 13-а  
 Орендодавець:  
Луцька міська територіальна громада, в особі  
Луцької міської ради  
 Орендар:  
фізична особа-підприємець Оленицька Ольга  
Петрівна

Додаток до рішення міської ради  
 № \_\_\_\_\_ від "\_\_\_" \_\_\_\_\_ 20\_\_ р.

Ситуаційна схема

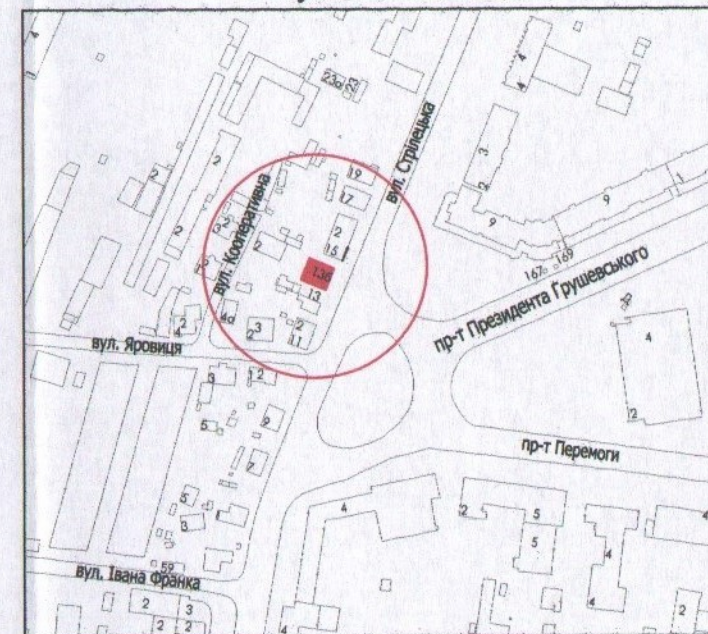

- УМОВНІ ПОЗНАЧЕННЯ**
- 0,0228 га** — земельна ділянка, що надана в оренду ФОП Оленицькій О.П. згідно з додатковою угодою про поновлення договору оренди землі від 30.10.2018 (право оренди зареєстровано в Державному реєстрі речових прав на нерухоме майно від 30.10.2018, номер запису: 2681789) для будівництва та обслуговування магазину промислових товарів (03.07 - для будівництва та обслуговування будівель торгівлі)
  - межа поділу орендованої земельної ділянки
  - 0,0201 га** — земельна ділянка № 1
  - 0,0036 га** — обмеження, встановлені щодо використання земельної ділянки [охоронна зона навколо інженерних комунікацій (01.08) - підземна кабельна лінія електропередачі, повітряна лінія електропередачі]
  - 0,0201 га** — обмеження, встановлені щодо використання земельної ділянки [зона регулювання забудови (01.02.2)]
  - 0,0201 га** — обмеження, встановлені щодо використання земельної ділянки [зона охорони археологічного культурного шару (01.02.4)]
  - 0,0027 га** — земельна ділянка № 2
  - 0,0006 га** — обмеження, встановлені щодо використання земельної ділянки [охоронна зона навколо інженерних комунікацій (01.08) - підземна кабельна лінія електропередачі]
  - 0,0027 га** — обмеження, встановлені щодо використання земельної ділянки [території в червоних лініях (06.01.1)]
  - 0,0027 га** — обмеження, встановлені щодо використання земельної ділянки [зона регулювання забудови (01.02.2)]
  - 0,0027 га** — обмеження, встановлені щодо використання земельної ділянки [зона охорони археологічного культурного шару (01.02.4)]

СЕКРЕТАР МІСЬКОЇ РАДИ

Юрій БЕЗПЯТКО

Директор Відповідальний за якість робіт		А.Г. Крисак	Масштаб 1: 500			
		Д.В. Галецький	Площа ділянки (га)	З них в оренду		
ТЗОВ "ТЦНТЧ"					0,0228	3
					1	0,0201
					2	0,0027