
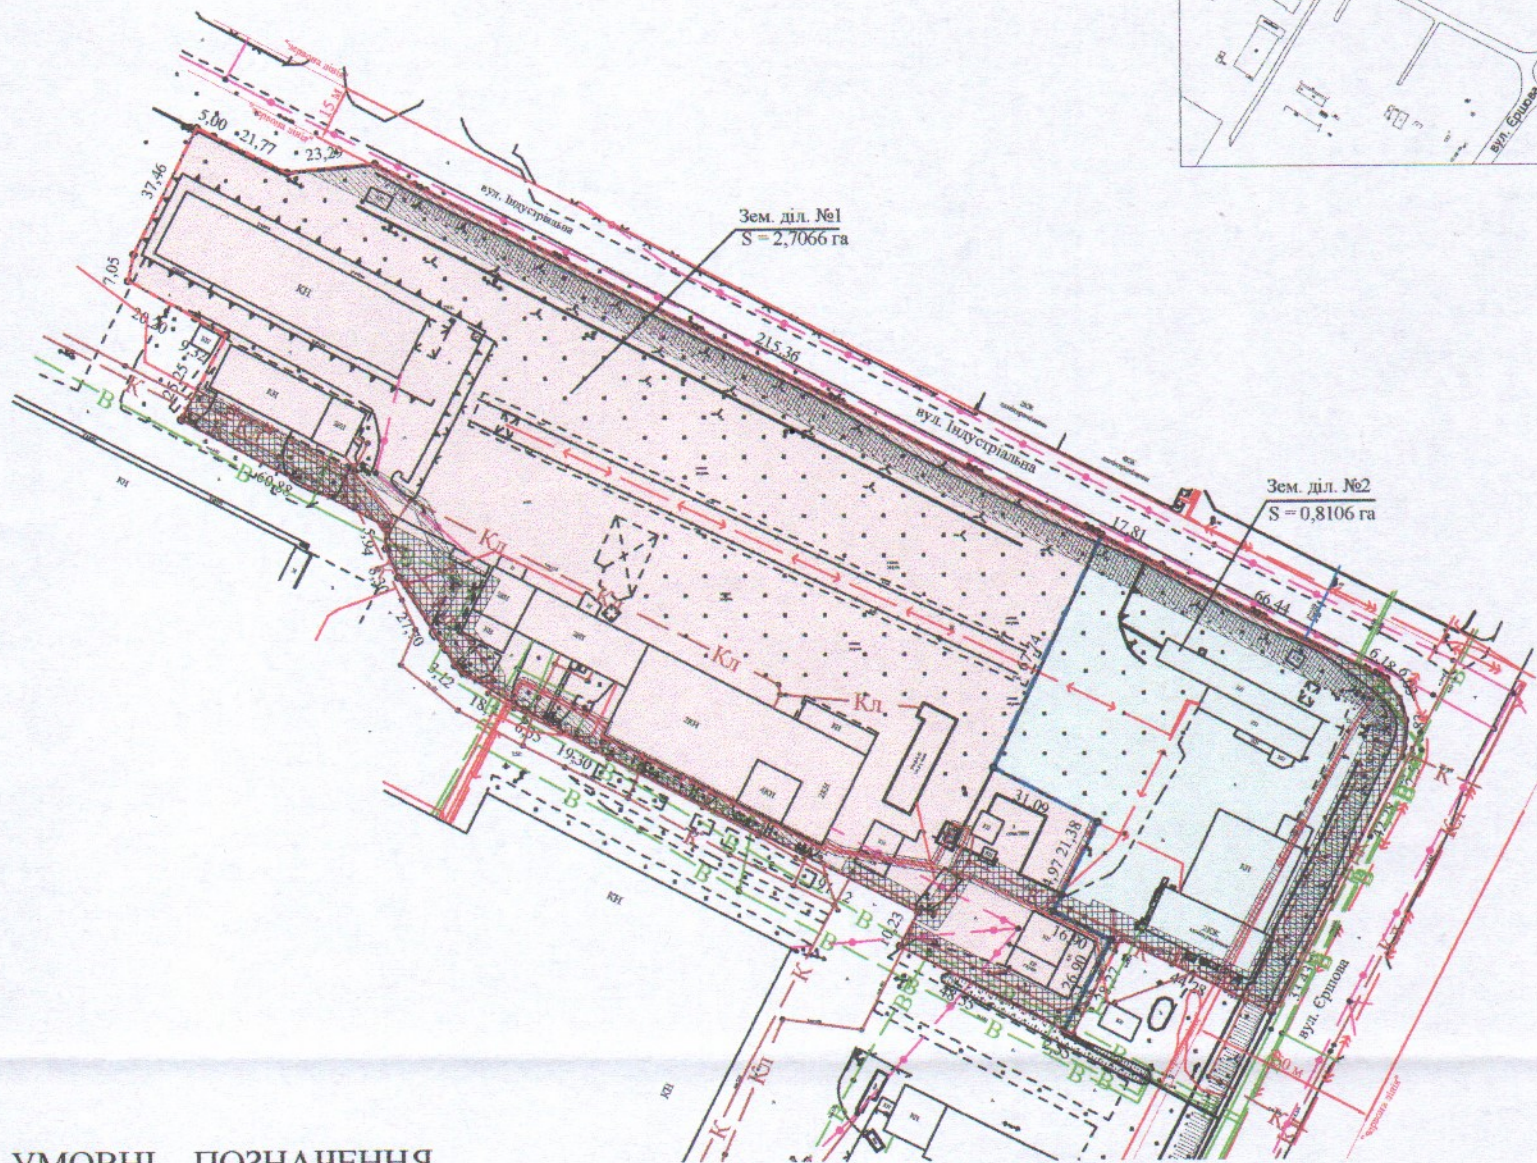


ПЛАН
земельної ділянки

Додаток до рішення міської ради
№ _____ від "___" _____ 202_р.

Кадастровий номер земельної ділянки № 1: 0710100000:42:013:0050
Кадастровий номер земельної ділянки № 2: 0710100000:42:013:0051
Місце розташування: м. Луцьк, вул. Карбишева, 3
Орендодавець:
Луцька міська територіальна громада, в особі Луцької міської ради
Орендар:
Товариство з обмеженою відповідальністю "Луцька картонно-паперова фабрика"

Ситуаційна схема

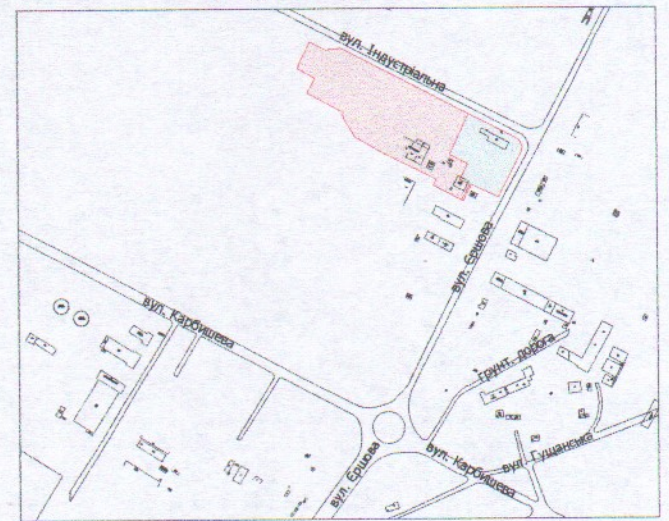

УМОВНІ ПОЗНАЧЕННЯ

- 3,5172 га — земельна ділянка, що надана в оренду ТОВ "ЛКПФ" згідно з договором оренди землі від 16.10.2018 (право оренди зареєстровано в Державному реєстрі речових прав на нерухоме майно від 18.10.2018, номер запису про інше речове право: 28504203) для обслуговування адміністративних та господарських споруд (11.02 - для розміщення та експлуатації основних, підсобних і допоміжних будівель та споруд підприємств переробної, машинобудівної та іншої промисловості)
- межа поділу орендованої земельної ділянки
- 2,7066 га — земельна ділянка № 1
- 0,3661 га — обмеження, встановлені щодо використання земельної ділянки № 1 (охоронна зона навколо (уздовж) об'єкта енергетичної системи (01.05) - підземні кабельні лінії електропередачі, повітряні лінії електропередачі)
- 0,2110 га — обмеження, встановлені щодо використання земельної ділянки № 1 (охоронна зона навколо інженерних комунікацій (01.08) - водопровід, каналізація)
- 2,7066 га — обмеження, встановлені щодо використання земельної ділянки № 1 [санітарно-захисна зона навколо об'єкта (03.01)]
- 0,0176 га — обмеження, встановлені щодо використання земельної ділянки № 1 [території в червоних лініях (06.01.1)]
- 0,8106 га — земельна ділянка № 2
- 0,1024 га — обмеження, встановлені щодо використання земельної ділянки № 2 (охоронна зона навколо (уздовж) об'єкта енергетичної системи (01.05) - підземні кабельні лінії електропередачі, повітряна лінія електропередачі)
- 0,1394 га — обмеження, встановлені щодо використання земельної ділянки № 2 (охоронна зона навколо інженерних комунікацій (01.08) - водопровід, каналізація)
- 0,8106 га — обмеження, встановлені щодо використання земельної ділянки № 2 [санітарно-захисна зона навколо об'єкта (03.01)]
- 0,1393 га — обмеження, встановлені щодо використання земельної ділянки № 2 [території в червоних лініях (06.01.1)]

СЕКРЕТАР МІСЬКОЇ РАДИ _____ Юрій БЕЗПЯТКО

Директор: Завадський В.М.
Перевірив: Завадський В.М.
Виконав: Кунц О.Ю.
ІПН "Луцькземресурс"

Масштаб 1:2000		
Площа ділянки (га)	З них	
	в оренду	
3,5172	1	2,7066
	2	0,8106