

ПЛАН  
земельної ділянки

Кадастровий номер земельної ділянки № 1: 0710100000:42:013:0048

Кадастровий номер земельної ділянки № 2: 0710100000:42:013:0049

Місце розташування: м. Луцьк, вул. Карбишева, 3


Орендодавець:

Луцька міська територіальна громада, в особі Луцької міської ради

Орендар:

Товариство з обмеженою відповідальністю "Луцька картонно-паперова фабрика"

Ситуаційна схема

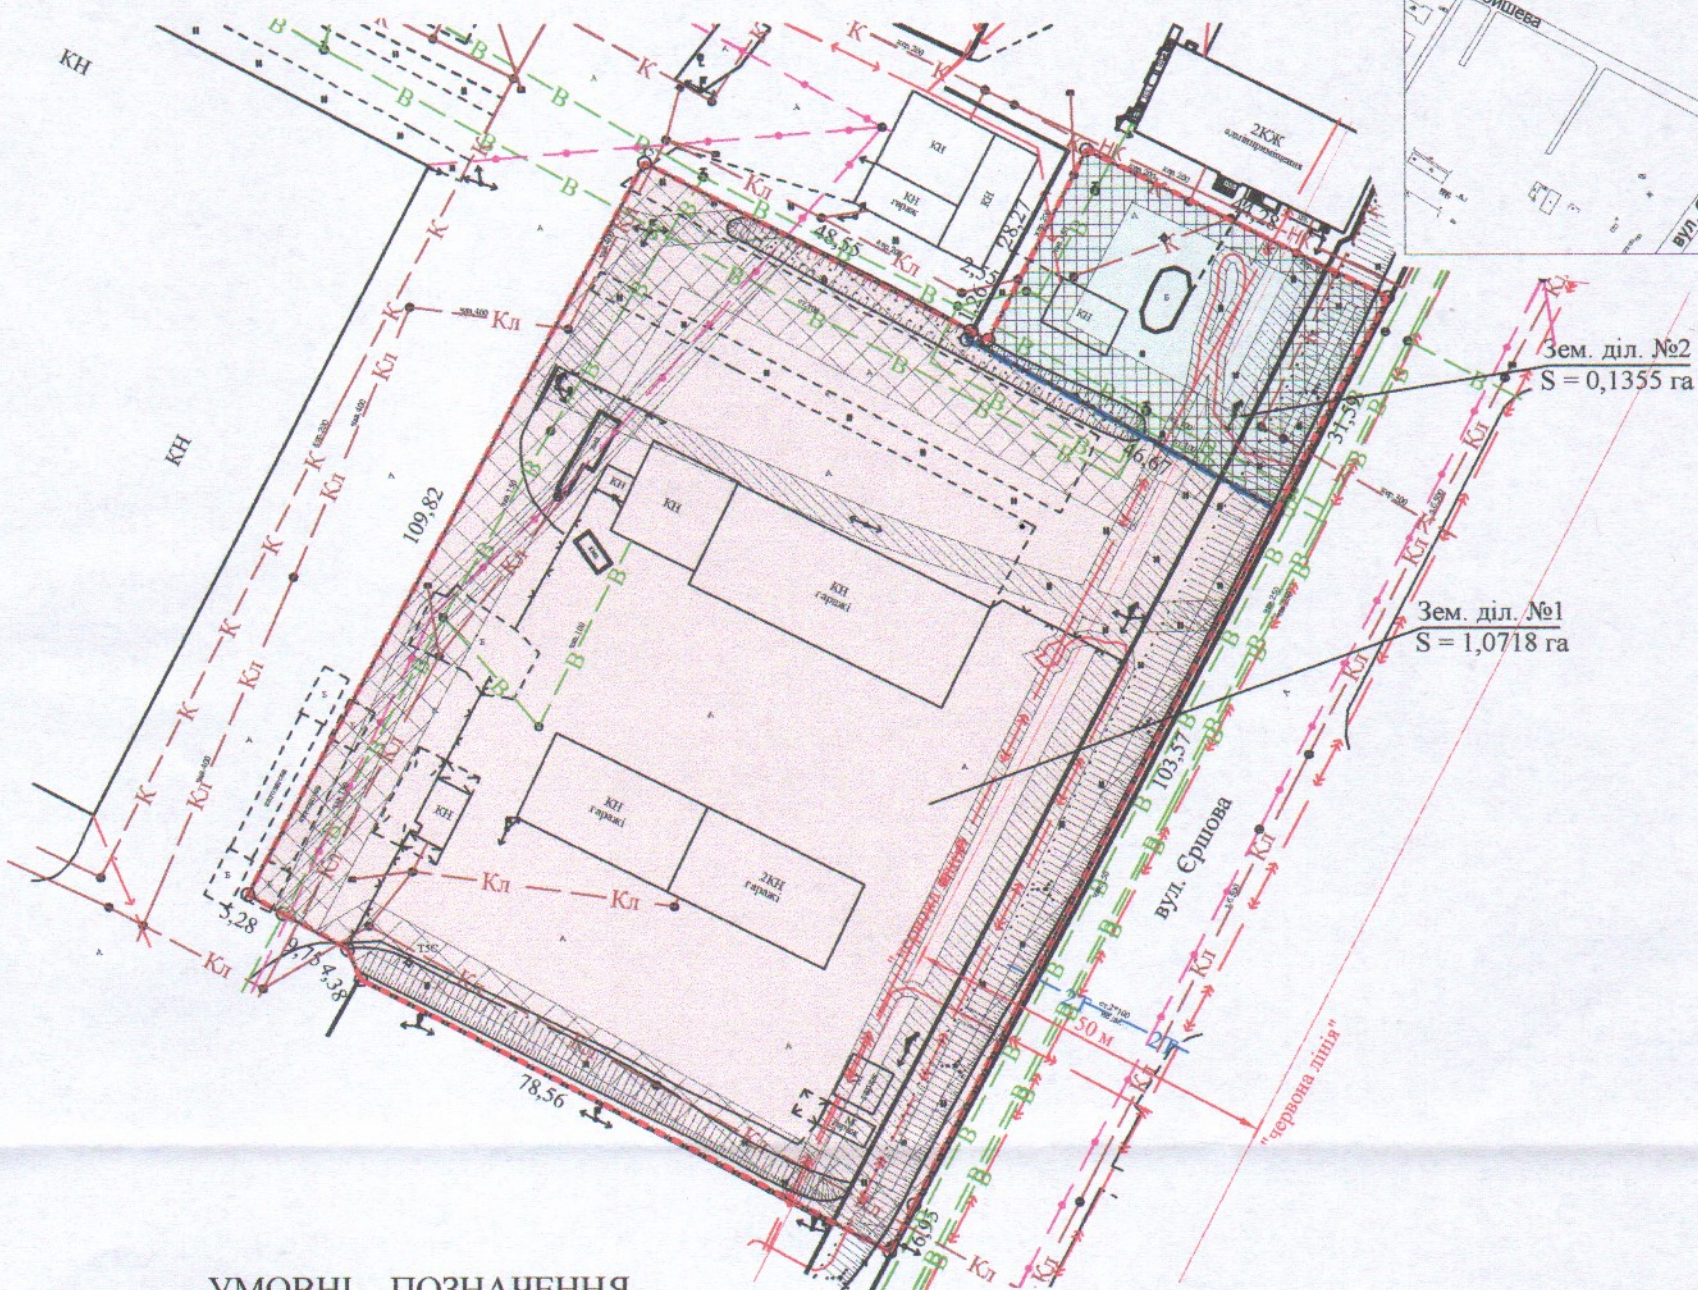

УМОВНІ ПОЗНАЧЕННЯ

- 1,2073 га** — земельна ділянка, що надана в оренду ТОВ "ЛКПФ" згідно з договором оренди землі від 16.10.2018 (право оренди зареєстровано в Державному реєстрі речових прав на нерухоме майно від 18.10.2018, номер запису про інше речове право: 28500935) для обслуговування адміністративних та господарських споруд (11.02 - для розміщення та експлуатації основних, підсобних і допоміжних будівель та споруд підприємств переробної, машинобудівної та іншої промисловості)
- межа поділу орендованої земельної ділянки
- 1,0718 га** — земельна ділянка № 1
- 0,0451 га** — обмеження, встановлені щодо використання земельної ділянки № 1 (охоронна зона навколо (уздовж) об'єкта зв'язку (01.04) - підземна кабельна лінія електрозв'язку)
- 0,1444 га** — обмеження, встановлені щодо використання земельної ділянки № 1 (охоронна зона навколо (уздовж) об'єкта енергетичної системи (01.05) - підземні кабельні лінії електропередачі, повітряні лінії електропередачі)
- 0,2908 га** — обмеження, встановлені щодо використання земельної ділянки № 1 (охоронна зона навколо інженерних комунікацій (01.08) - водопровід, каналізація)
- 1,0718 га** — обмеження, встановлені щодо використання земельної ділянки № 1 [санітарно-захисна зона навколо об'єкта (03.01)]
- 0,1596 га** — обмеження, встановлені щодо використання земельної ділянки № 1 [території в червоних лініях (06.01.1)]
- 0,1355 га** — земельна ділянка № 2
- 0,0261 га** — обмеження, встановлені щодо використання земельної ділянки № 2 (охоронна зона навколо (уздовж) об'єкта енергетичної системи (01.05) - підземні кабельні лінії електропередачі, повітряні лінії електропередачі)
- 0,0848 га** — обмеження, встановлені щодо використання земельної ділянки № 2 (охоронна зона навколо інженерних комунікацій (01.08) - водопровід, каналізація)
- 0,1355 га** — обмеження, встановлені щодо використання земельної ділянки № 2 [санітарно-захисна зона навколо об'єкта (03.01)]
- 0,0460 га** — обмеження, встановлені щодо використання земельної ділянки № 2 [території в червоних лініях (06.01.1)]

СЕКРЕТАР МІСЬКОЇ РАДИ \_\_\_\_\_ Юрій БЕЗПЯТКО

Директор	Завадський В.М.	Масштаб 1:1000
Перевірив	Завадський В.М.	
Виконав	Кунці О.Ю.	Площа ділянки (га)
		3
		в оренду
		1
		2

ПІП "Луцькземресурс" 1,2073 1,0718 0,1355