
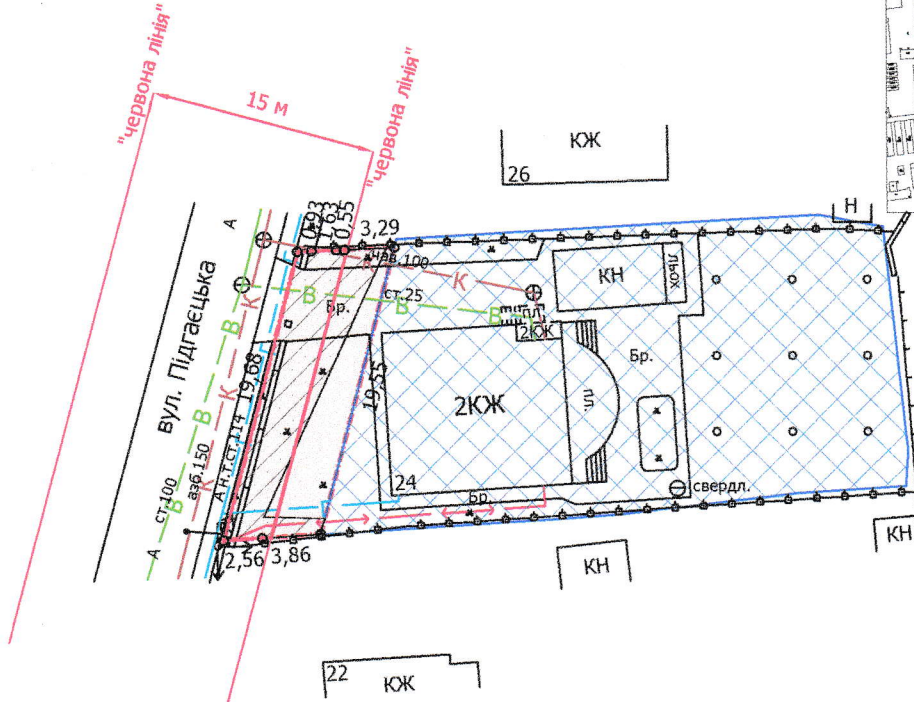


ПЛАН
земельної ділянки

Додаток до рішення міської ради
№ _____ від "___" _____ 202__ р.

Кадастровий номер: 0710100000:34:061:0030
Місце розташування: м. Луцьк, вул. Підгаєцька, 24
Землекористувач:
громадянка Блащук Світлана Олександрівна

Ситуаційна схема

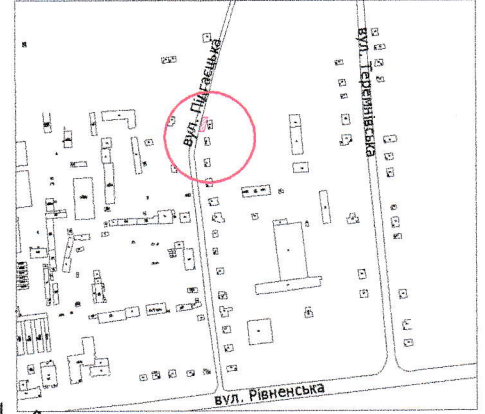

УМОВНІ ПОЗНАЧЕННЯ

- 0,0120 га — земельна ділянка, що надається в оренду для обслуговування жилого будинку, господарських будівель і споруд [02.01 - для будівництва та обслуговування житлового будинку, господарських будівель і споруд (присадибна ділянка)]
- 0,0120 га — земельна ділянка, що була надана в оренду гр. Потрапелюку О.Л. згідно з договором оренди землі від 29.12.2006 за № 040607700345
- 0,0667 га — земельна ділянка у власності гр. Блащук С.О. згідно з Державним актом на право власності на земельну ділянку від 29.12.2006 за № 010607701070 (Серія ЯД № 277007), для будівництва і обслуговування жилого будинку, господарських будівель і споруд
- 0,0079 га — обмеження, встановлені щодо використання земельної ділянки (охоронні зони навколо інженерних комунікацій (01.08) - газопровід, водопровід, каналізація, повітряна лінія електропередачі)
- 0,0060 га — обмеження, встановлені щодо використання земельної ділянки [території в червоних лініях (06.01.1)]

СЕКРЕТАР МІСЬКОЇ РАДИ

Юрій БЕЗПЯТКО

Директор	<i>[Підпис]</i>	Завадський В.М.
Перевірив	<i>[Підпис]</i>	Завадський В.М.
Виконав	<i>[Підпис]</i>	Сілюк О.П.

ІП "Луцькземресурс"

Масштаб 1: 500

Площа ділянки (га)	3 них
	в оренду
0,0120	0,0120