
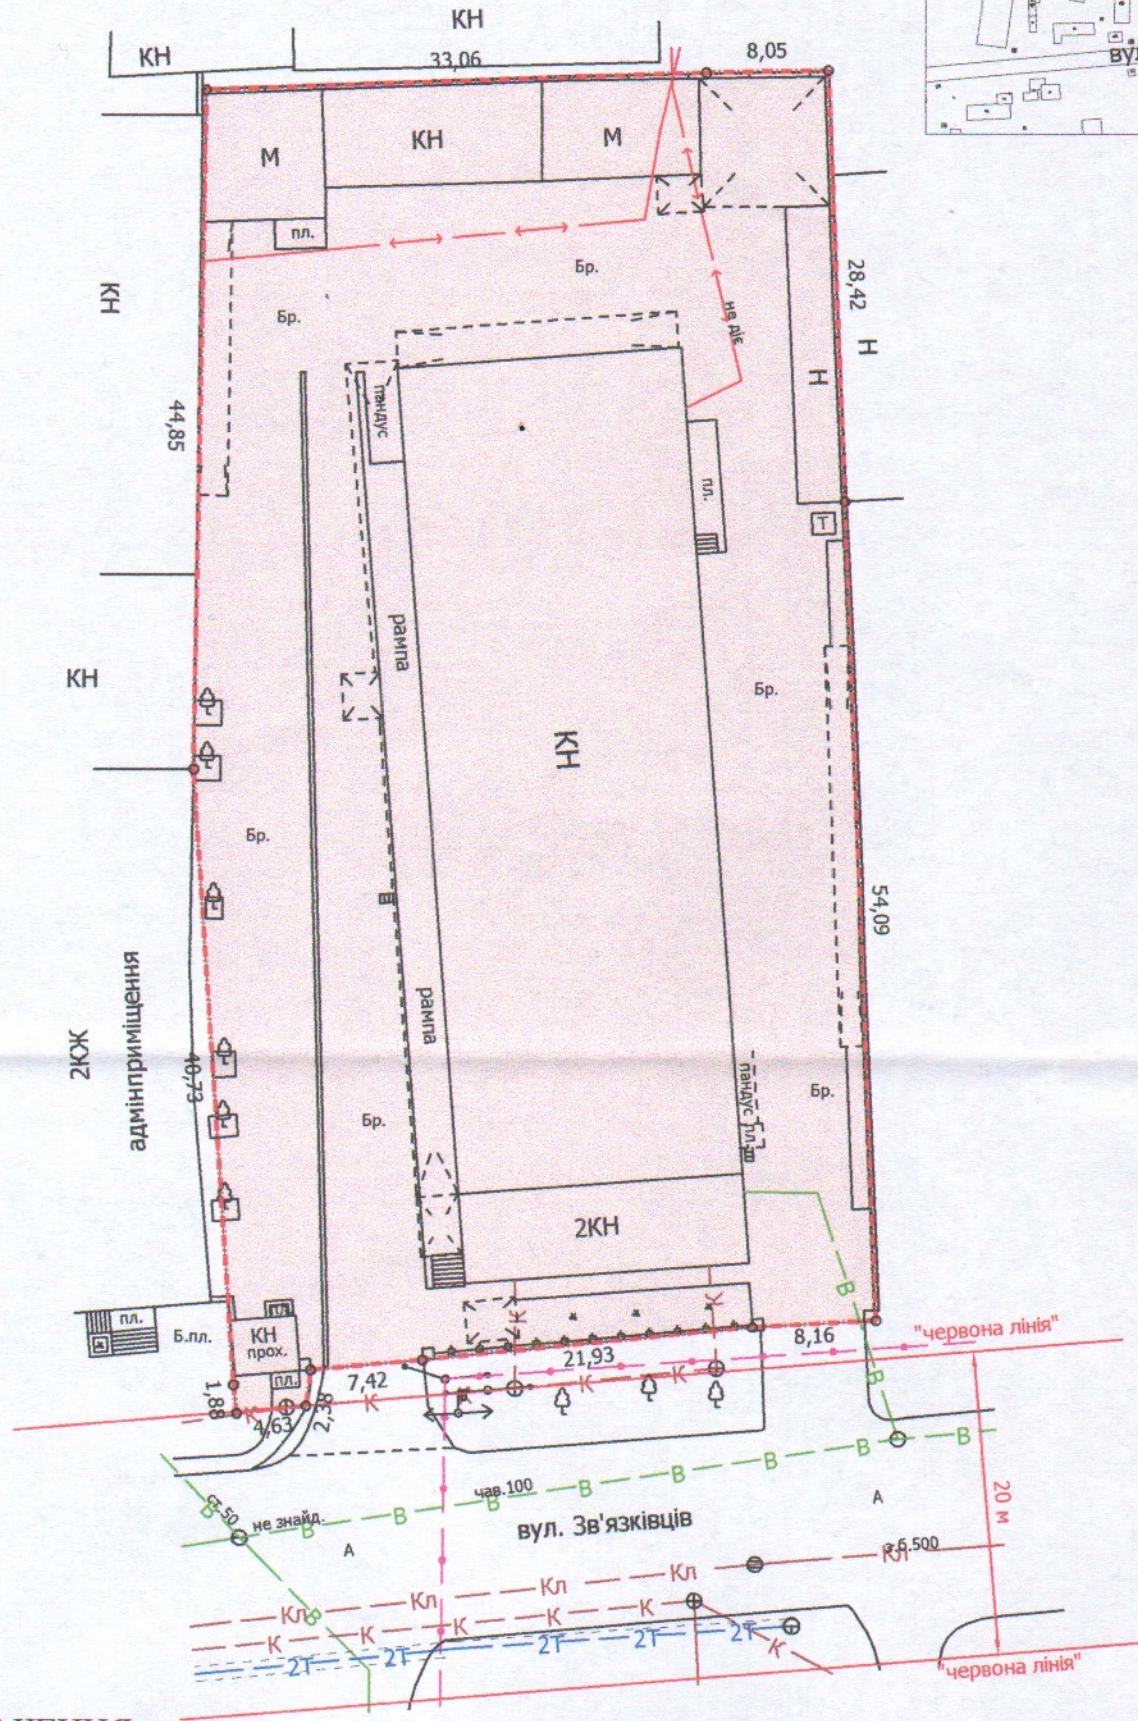


ПЛАН
земельної ділянки

Кадастровий номер: 0710100000:22:113:0056
 Місце розташування: м. Луцьк, вул. Зв'язківців, 3
 Землекористувач:
ПІДПРИЄМСТВО "ЛОГОС-ЕКО" У ФОРМІ
ТОВАРИСТВА З ОБМЕЖЕНОЮ ВІДПОВІДАЛЬНІСТЮ

Додаток до рішення міської ради
 № _____ від "___" _____ 202__ р.

Ситуаційний план

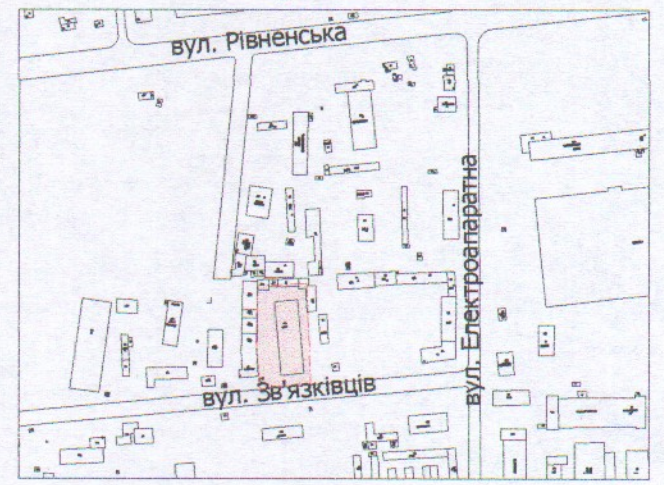

УМОВНІ ПОЗНАЧЕННЯ

- 0,3590 га** — земельна ділянка, що планується до відведення в оренду із зміною цільового призначення з "для будівництва та обслуговування адміністративно-складських приміщень" (13.03 - для розміщення та експлуатації інших технічних засобів зв'язку) на "для будівництва та обслуговування адміністративно-складських приміщень" (03.10 - для будівництва та обслуговування адміністративних будинків, офісних будівель компаній, які займаються підприємницькою діяльністю, пов'язаною з отриманням прибутку)
- 0,3590 га** — земельна ділянка Луцької міської територіальної громади в особі Луцької міської ради, право власності на яку зареєстровано в Державному реєстрі речових прав на нерухоме майно 27.04.2021, номер запису: 41770486

СЕКРЕТАР МІСЬКОЇ РАДИ _____ **Юрій БЕЗПЯТКО**

ЛУЦЬК-ЗЕМ-РЕСУРС

Директор: Завадський В.М.
 Перевірив: Завадський В.М.
 Виконав: Кунц О.Ю.

Масштаб 1: 500	
Площа ділянки (га)	3 нх
	в оренду (із зміною цільового призначення)
0,3590	-

ПП "Луцькземресурс"