


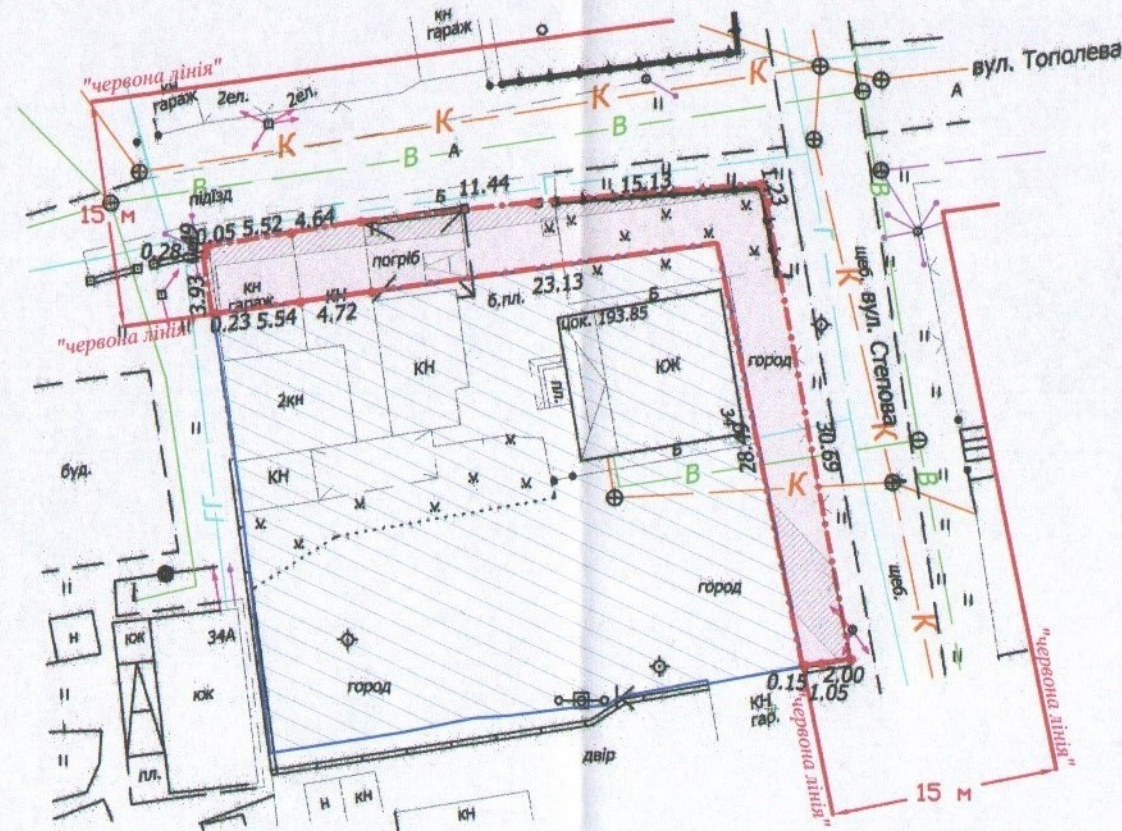


ПЛАН
земельної ділянки

Кадастровий номер: 0710100000:31:048:0022
Місце розташування: м. Луцьк, вул. Степова, 34
Землекористувач:
громадянка Хомич Олена Юріївна



Додаток до рішення міської ради
№ _____ від "___" _____ 20__ р.

Ситуаційна схема

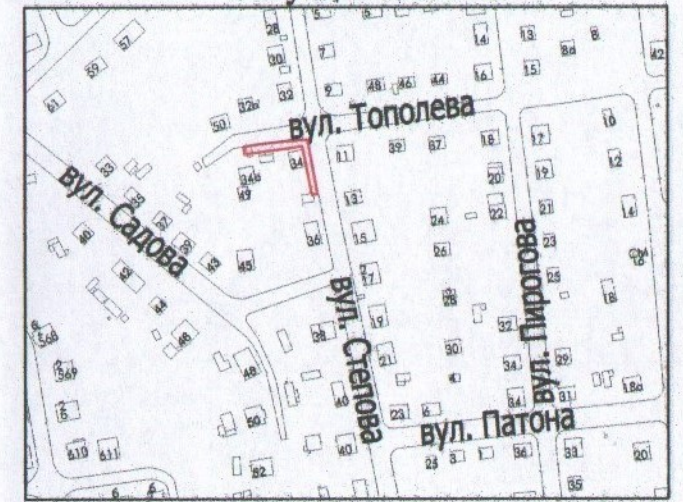

Умовні позначення:

- 0,0257 га — земельна ділянка, що надається в оренду в межах "червоних ліній" для обслуговування жилого будинку, господарських будівель і споруд [02.01 - для будівництва і обслуговування житлового будинку, господарських будівель і споруд (присадибна ділянка)]
- 0,0257 га — земельна ділянка, що була надана в оренду гр. Возняку П.М. згідно з договором оренди землі від 08.08.2006 за № 040607700218
- 0,0998 га — земельна ділянка гр. Хомич О.Ю., право власності на яку зареєстровано в Державному реєстрі речових прав на нерухоме майно від 27.08.2018, номер запису про право власності: 27646635, для будівництва і обслуговування житлового будинку, господарських будівель і споруд (присадибна ділянка)
- 0,0071 га — обмеження, встановлені щодо використання земельної ділянки (охоронні зони навколо інженерних комунікацій (01.08) - газопровід, водопровід, повітряна лінія електротрансмісії, повітряна лінія електрозв'язку)
- 0,0257 га — обмеження, встановлені щодо використання земельної ділянки [території в червоних лініях (06.01.1)]

СЕКРЕТАР МІСЬКОЇ РАДИ

_____ **Юрій БЕЗПЯТКО**

Директор Відповідальний за якість робіт «ПЛЮС» ТЗОВ «ТЦНТІ»	Крисак А.І. Свідоцтво інженера Галецький Д.В.	Масштаб 1: 500	
	ГАЛЕЦЬКИЙ ДМИТРО ІВАНОВИЧ	Площа ділянки (га)	З них в оренду
		0,0257	0,0257