





ПЛАН  
земельної ділянки

Кадастровий номер: 0710100000:41:023:0021  
Місце розташування: м. Луцьк, вул. Валерії Новодворської, 8/2  
Землекористувач:  
громадянка Кушинська Віта Вікторівна

Додаток до рішення міської ради  
№ \_\_\_\_\_ від "\_\_\_" \_\_\_\_\_ 20\_\_ р.

Ситуаційна схема

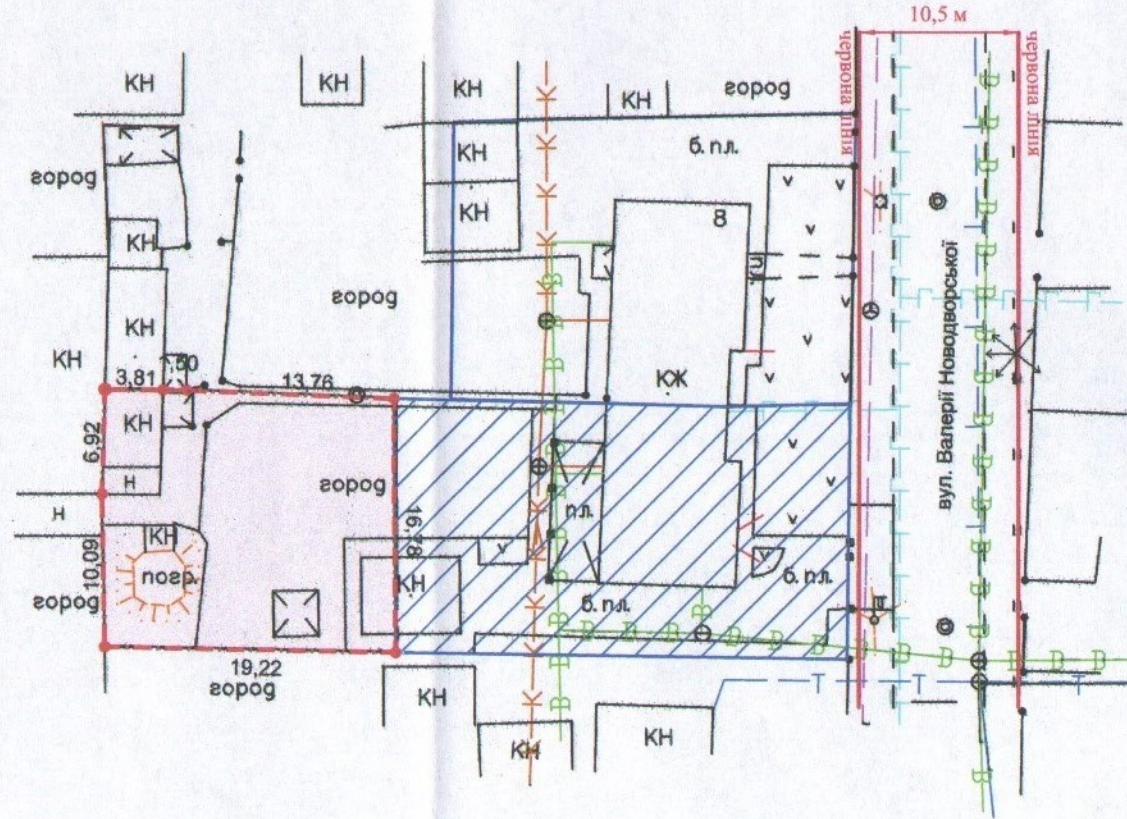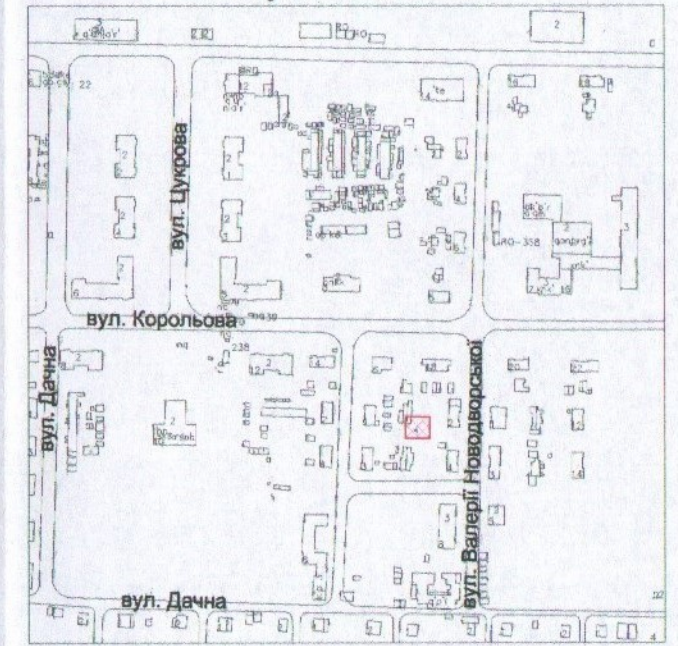

УМОВНІ ПОЗНАЧЕННЯ

- 0,0326 га** — земельна ділянка, що надається в оренду для будівництва та обслуговування жилого будинку, господарських будівель і споруд [02.01 - для будівництва і обслуговування житлового будинку, господарських будівель і споруд (присадибна ділянка)]
- 0,0326 га** — земельна ділянка, що була надана в оренду гр. Третяк В.В., гр. Кушинській Т.В. на підставі рішення міської ради від 26.07.2007 № 16/36 з внесеними змінами рішенням від 18.06.2008 № 28/29
- 0,0500 га** — земельна ділянка гр. Кушинської В.В., право власності на яку зареєстровано в Державному реєстрі речових прав на нерухоме майно від 02.03.2021, номери записів: 40807002, 40807020, для будівництва та обслуговування житлового будинку, господарських будівель і споруд

СЕКРЕТАР МІСЬКОЇ РАДИ

Юрій БЕЗПЯТКО

Директор Відповідальний за якість робіт	Крисак А.І. Галецький Д.В.	Масштаб 1: 500
«ТЦНТІП-ПЛЮС» ТЗОВ "ТЦНТІП+"	ГАЛЕЦЬКИЙ ДМИТРО ВАДИМОВИЧ	
Площа ділянки (га)	3 з них в оренду	
0,0326	0,0326	