



ПЛАН
земельної ділянки


Кадастровий номер:
0722855200:01:001:0096

Місце розташування: Волинська
область, Луцький район, за межами
населених пунктів Луцької міської
територіальної громади (с. Брище)

Землекористувач:
Департамент житлово-комунального
господарства Луцької міської ради

Додаток до рішення міської ради
№ _____ від "___" _____ 20 р.

Ситуаційна схема

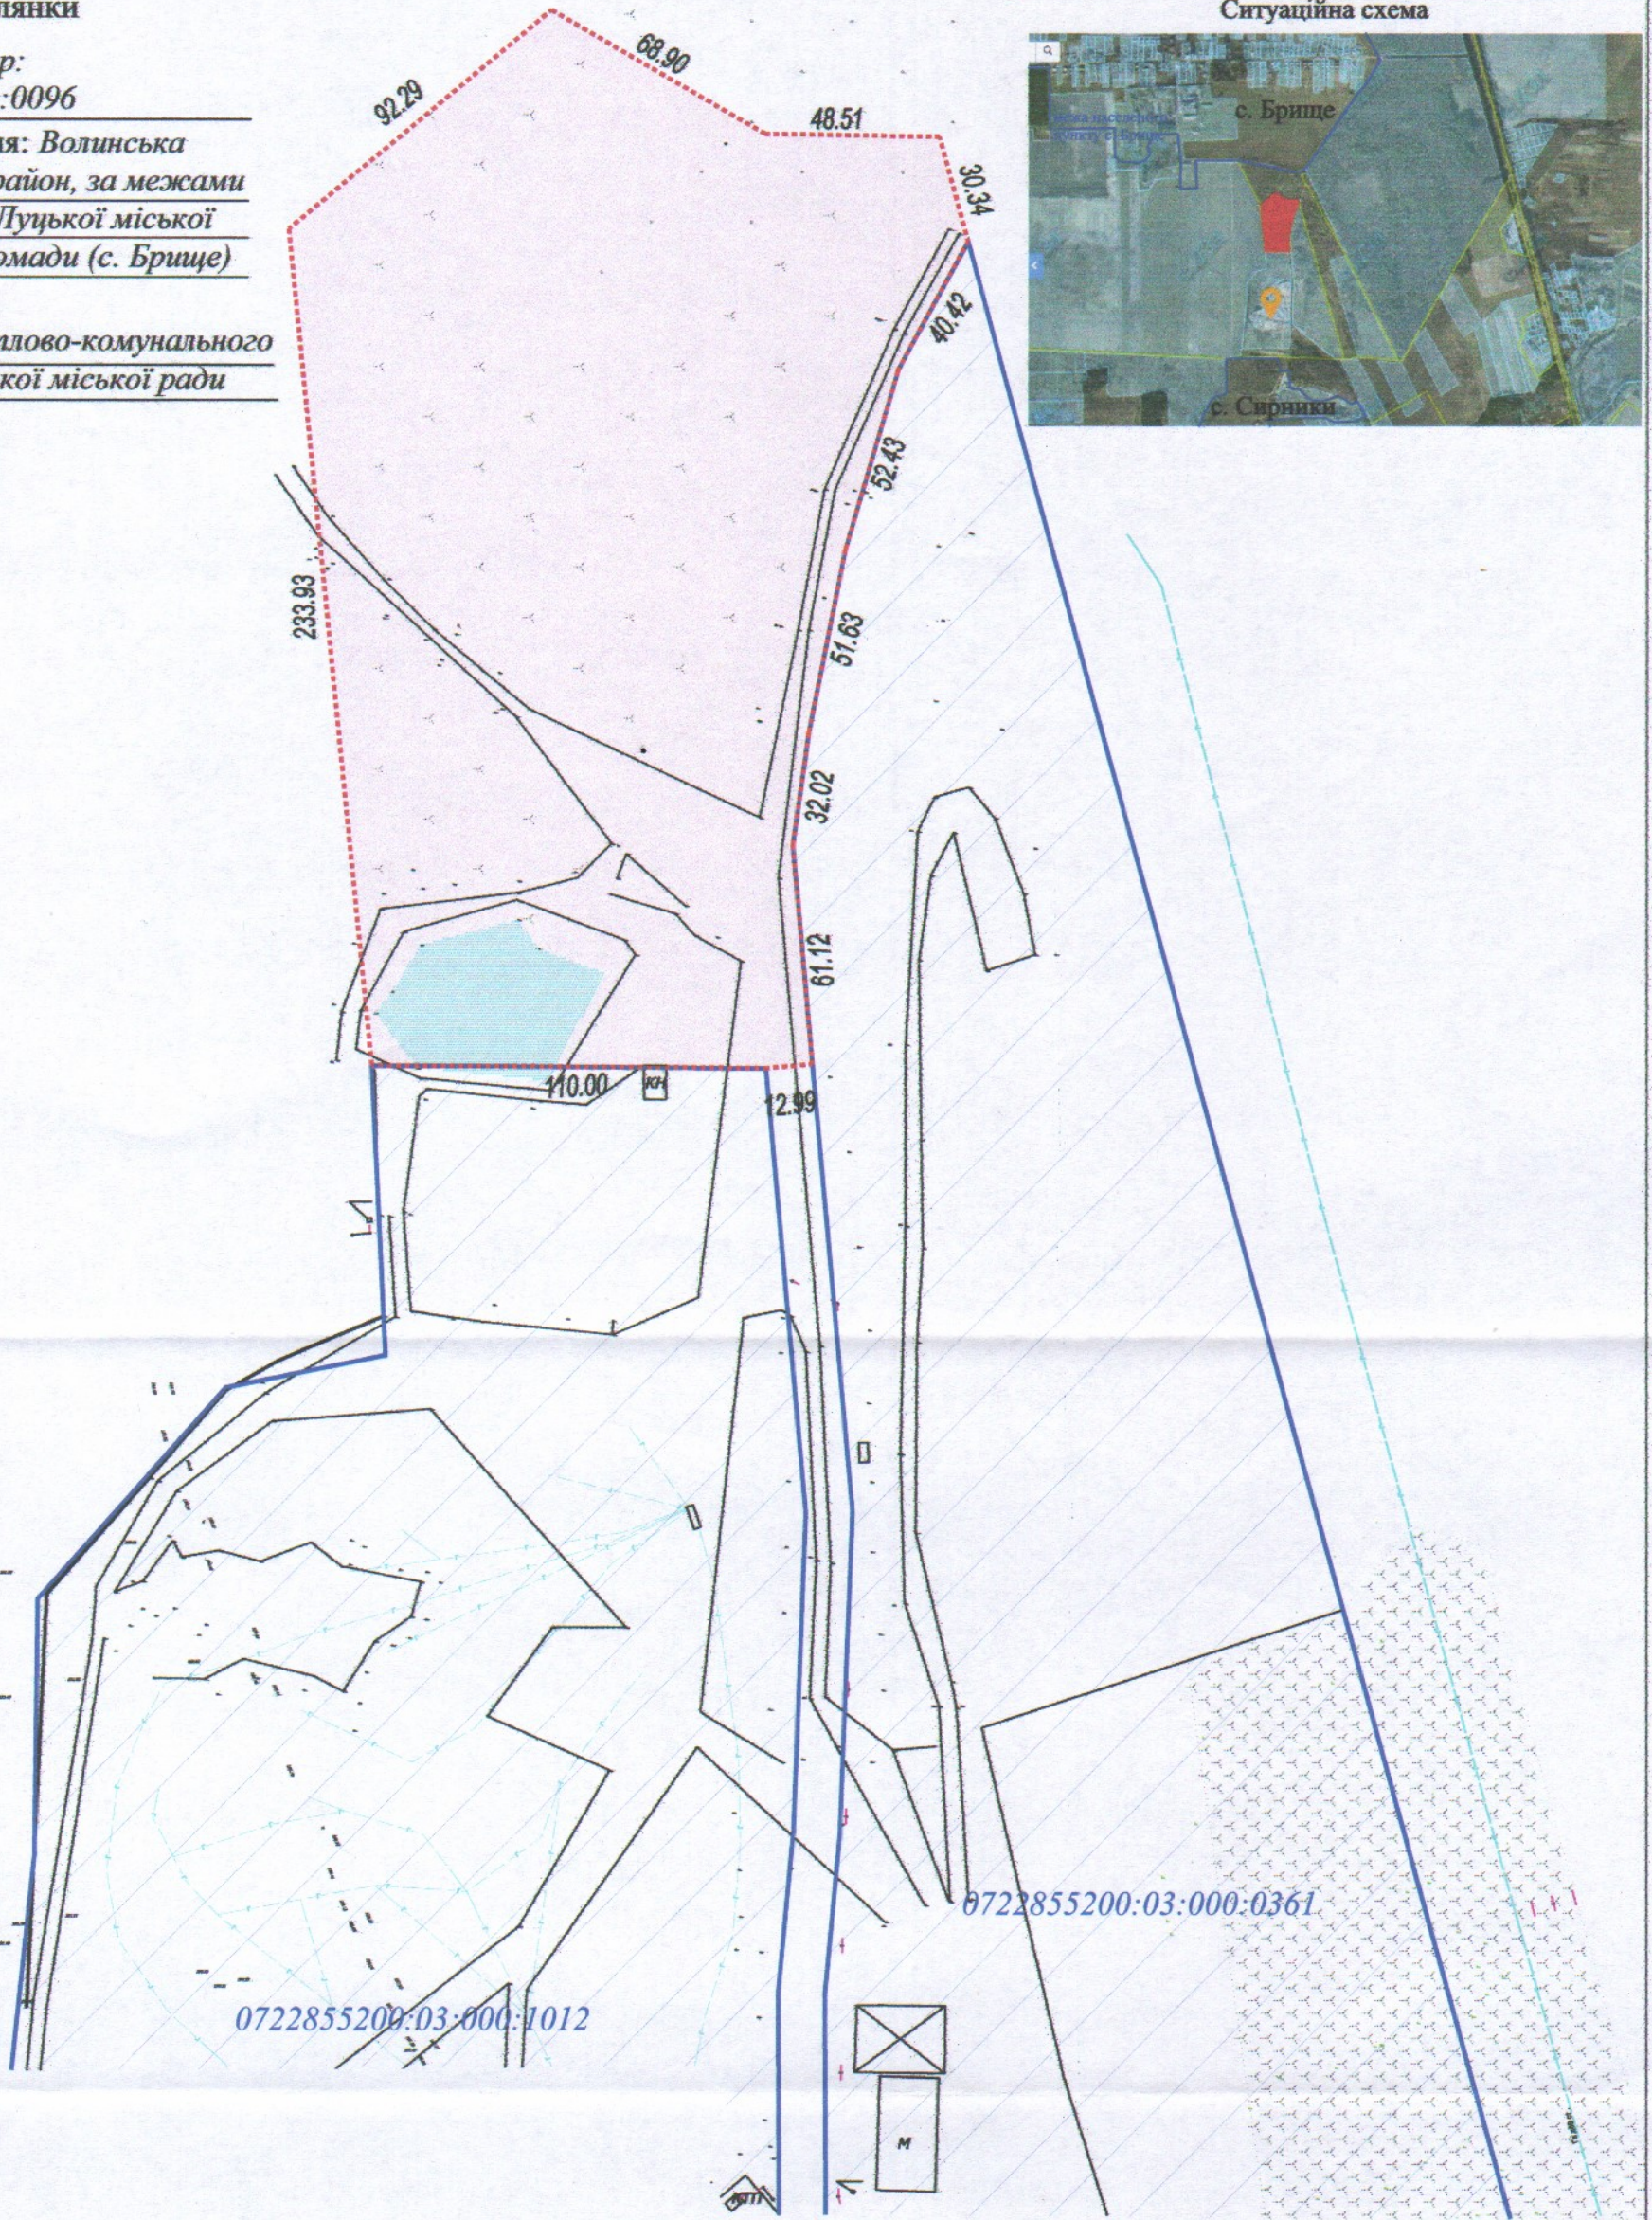

УМОВНІ ПОЗНАЧЕННЯ

3,9681 га — земельна ділянка, право постійного користування, на яку призначається для будівництва і обслуговування полігону та збереження і поховання твердих побутових відходів (11.02) для розміщення та експлуатації основних, підсобних і допоміжних будівель та споруд підприємств переробної, машинобудівної та іншої промисловості

СЕКРЕТАР МІСЬКОЇ РАДИ _____ **Юрій БЕЗПЯТКО**

Директор Крисак А.І.	Масштаб 1: 2000
Відповідальний за якість робіт Галецький Д.В.	Площа ділянки (га)
ТзОВ "ПІНТОН" (Галецький Дмитро Дмитрович)	3,9681
	З них 3,9681