

ПЛАН
земельної ділянки



Кадастровий №: 0710100000:22:068:0109

Місце розташування: м. Луцьк, вул. Ветеранів, 1-а

Землекористувач:

ДОЧІРНЄ ПІДПРИЄМСТВО "ЗОРЯНИЙ ЕДЕЛЬВЕЙС ТОВАРИСТВА З ОБМЕЖЕНОЮ ВІДПОВІДАЛЬНІСТЮ "РЕМБУДУПРАВЛІННЯ-ВИШКІВ-АТ"
(ДОЧІРНЄ ПІДПРИЄМСТВО "ЗОРЯНИЙ ЕДЕЛЬВЕЙС")

Ситуаційний план

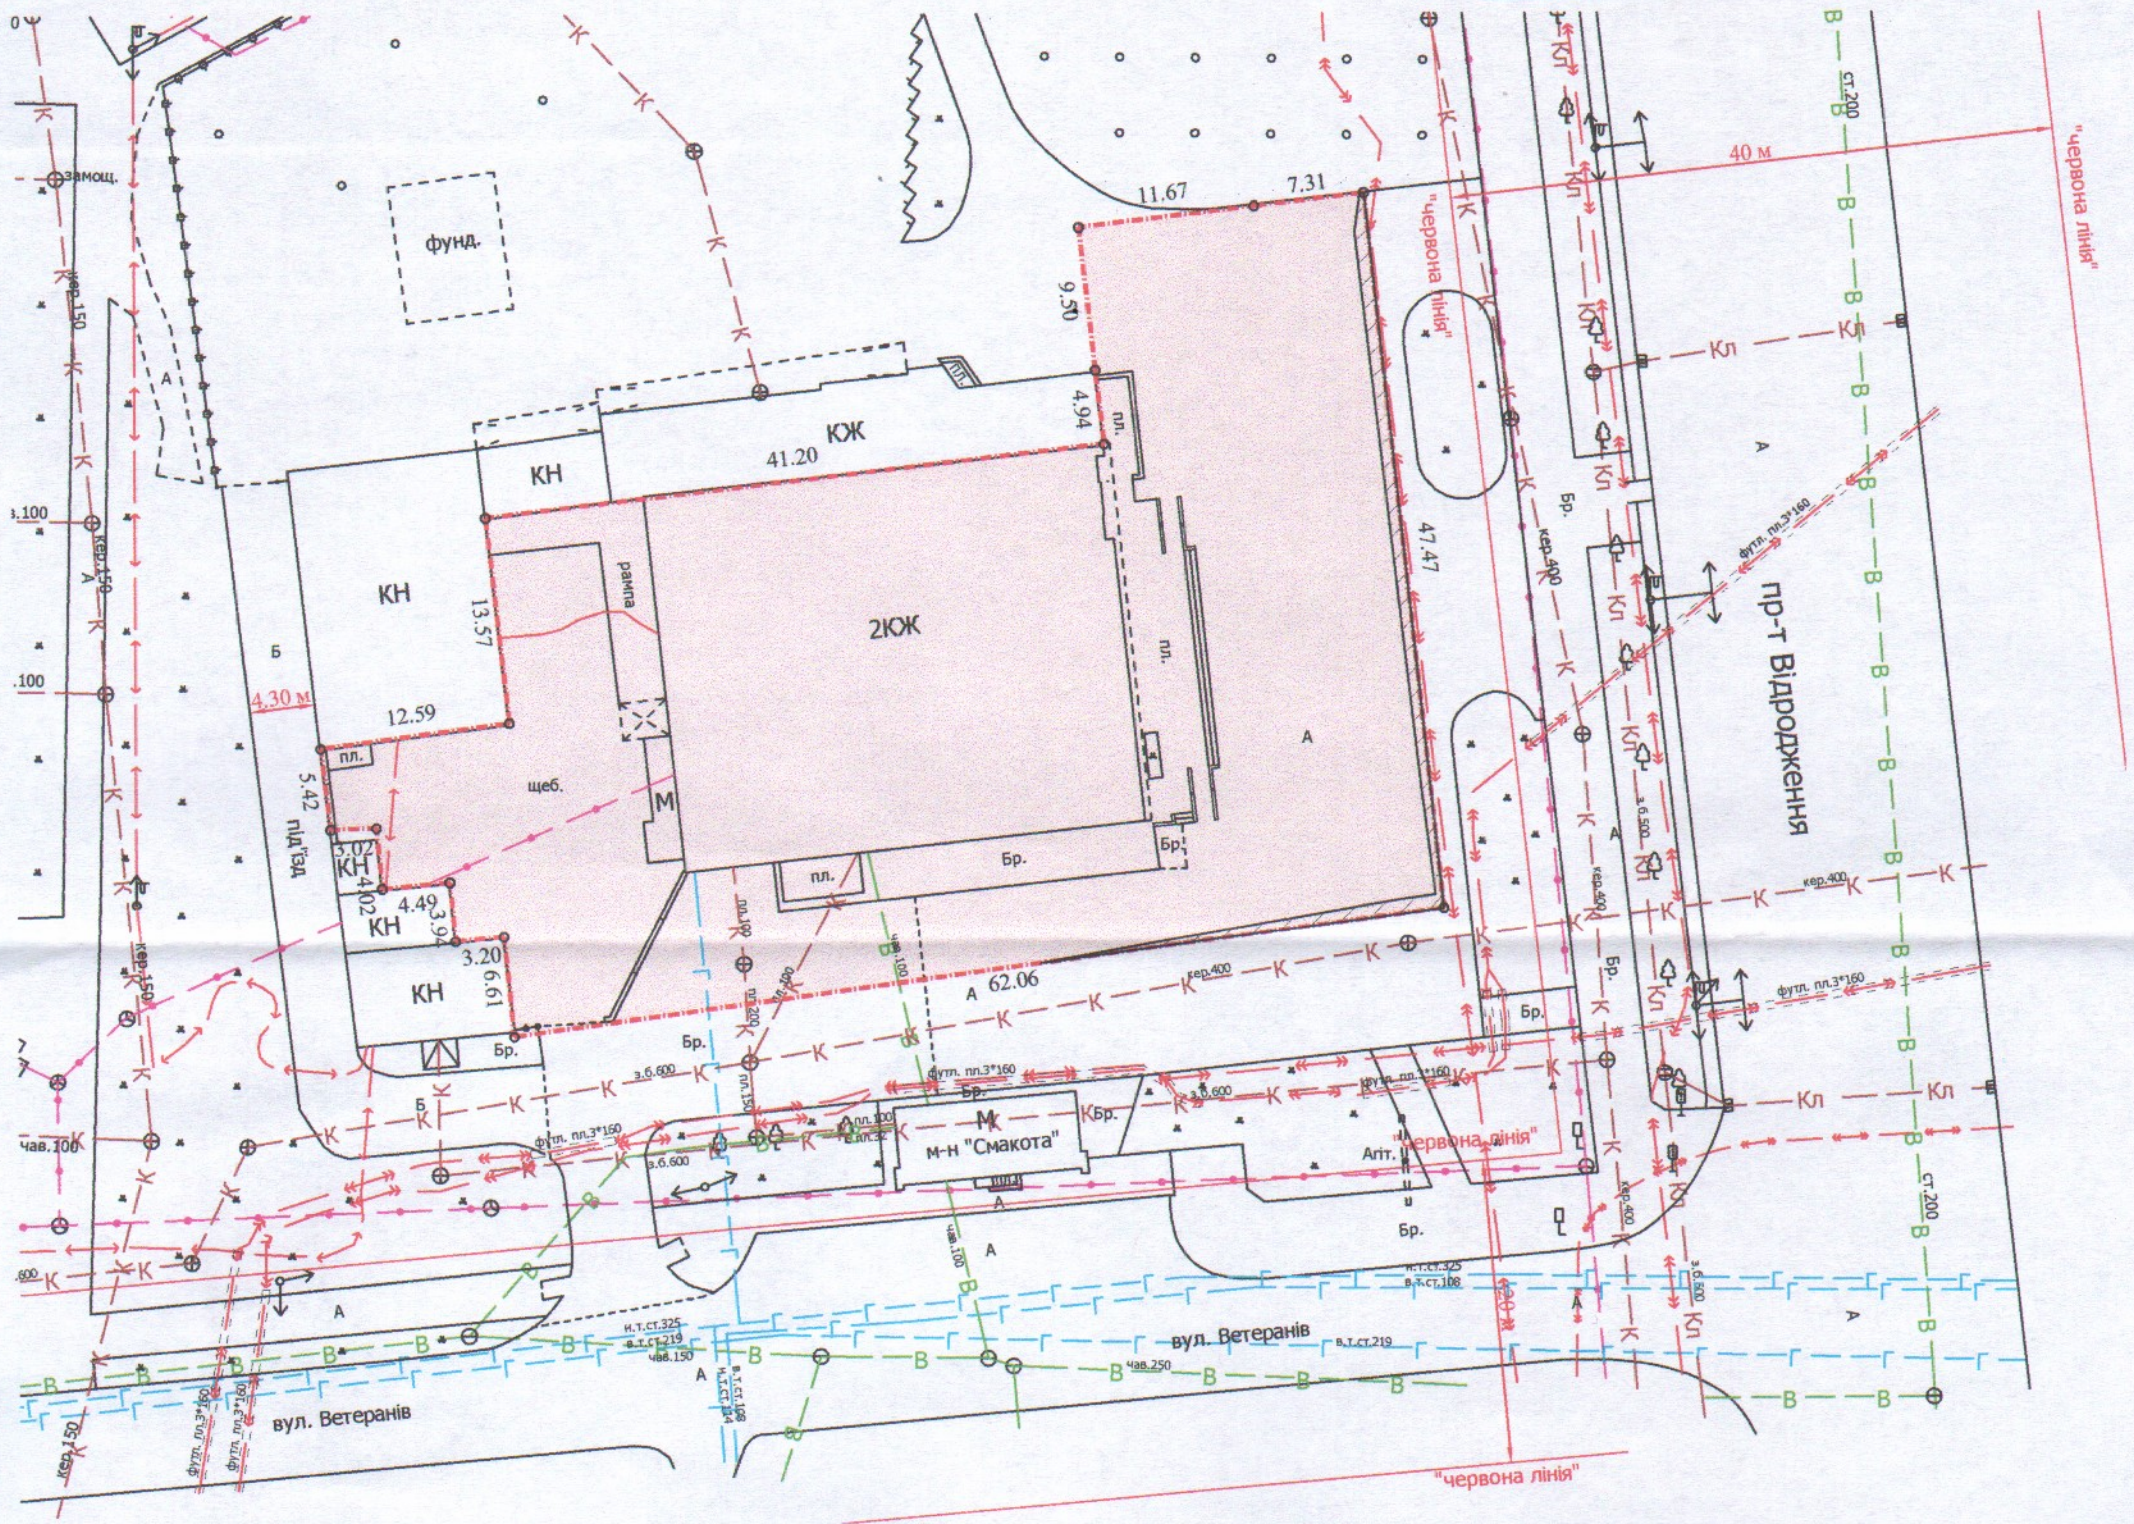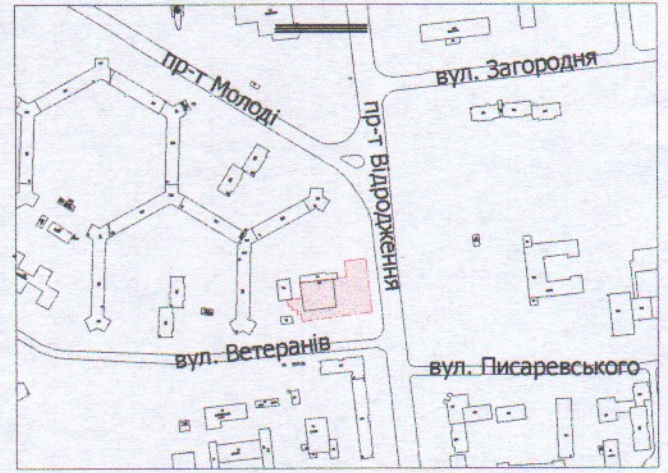

УМОВНІ ПОЗНАЧЕННЯ

0,2436 га — земельна ділянка ДОЧІРНЬОГО ПІДПРИЄМСТВА "ЗОРЯНИЙ ЕДЕЛЬВЕЙС ТОВАРИСТВА З ОБМЕЖЕНОЮ ВІДПОВІДАЛЬНІСТЮ "РЕМБУДУПРАВЛІННЯ-ВИШКІВ-АТ", право постійного користування на яку зареєстроване в Державному реєстрі речових прав на нерухоме майно 08.07.2016, номер запису про інше речове право: 15357161 для обслуговування адміністративних та господарських будівель (03.15 - для будівництва та обслуговування інших будівель громадської забудови)

0,0047 га — обмеження, встановлені щодо використання земельної ділянки (охоронна зона навколо інженерних комунікацій (01.08) - каналізація, підземна кабельна лінія електропередачі)

СЕКРЕТАР МІСЬКОЇ РАДИ _____ Юрій БЕЗПЯТКО

Директор	<i>[Підпис]</i>	Завадський В.М.
Перевірив	<i>[Підпис]</i>	Завадський В.М.
Виконав	<i>[Підпис]</i>	Кунц О.Ю.

ПІП "Луцькземресурс"

Масштаб 1: 500	
Площа ділянки (га)	З них в постійному користуванні
0,2436	0,2436