

ПЛАН
земельної ділянки



Додаток до рішення міської ради
№ _____ від "___" _____ 202_ р.

Кадастровий номер: 0710100000:11:122:0065

Місце розташування: м. Луцьк, вул. Банкова, 6, 6/2

Землекористувач:
громадянка Мельник Нонна
Валентинівна-Маріанівна

Ситуаційна схема

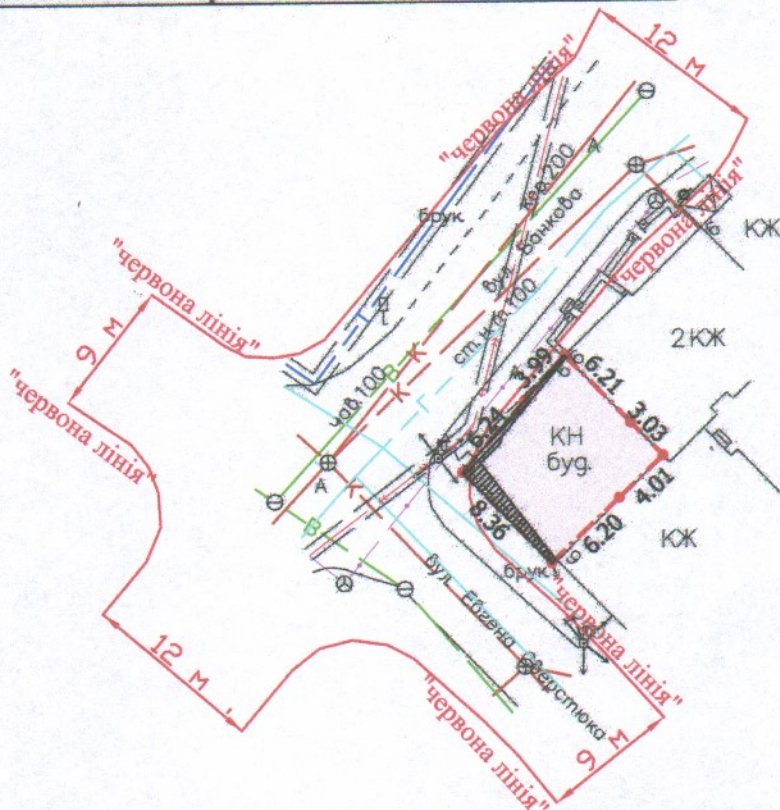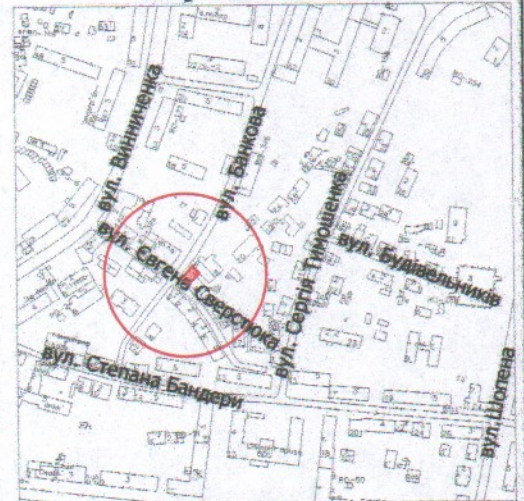

УМОВНІ ПОЗНАЧЕННЯ

- 0,0090 га — земельна ділянка, цільове призначення якої змінюється з "для будівництва і обслуговування житлового будинку, господарських будівель і споруд (присадибна ділянка) - 02.01" на "для будівництва та обслуговування будівель торгівлі - 03.07"
- 0,0010 га — обмеження встановлені щодо використання земельної ділянки [охоронна зона навколо інженерних комунікацій (01.08) - підземна кабельна лінія електрозв'язку, підземна кабельна лінія електропередачі, повітряна лінія електропередачі]
- 0,0001 га — обмеження, встановлені щодо використання земельної ділянки (06.01.1 - території в червоних лініях)
- 0,0090 га — обмеження, встановлені щодо використання земельної ділянки: (01.02.4) - зона охорони археологічного культурного шару, (01.02.2) - зона регулювання забудови

СЕКРЕТАР МІСЬКОЇ РАДИ

Юрій БЕЗПЯТКО

Директор Відповідальний за якість робіт	Крисак А.І. Галєцький Д.В.	Масштаб 1: 500	
«ГЦНП - ПЛЮС» ТЗОВ "ГЦНП-П" 3250141	Галецький Дмитро Владимирівич	Площа ділянки (га)	З них у власність
		0,0090	0,0090