

ПЛАН
земельної ділянки

Кадастровий №: 0710100000:31:133:0028



Місце розташування: м. Луцьк, вулиця Львівська, 152-б

Землекористувач:

АКЦІОНЕРНЕ ТОВАРИСТВО "ОПЕРАТОР ГАЗОРОЗПОДІЛЬНОЇ СИСТЕМИ "ВОЛИНЬГАЗ"

Додаток до рішення міської ради
№ _____ від "___" _____ 202_ р.

Ситуаційна схема

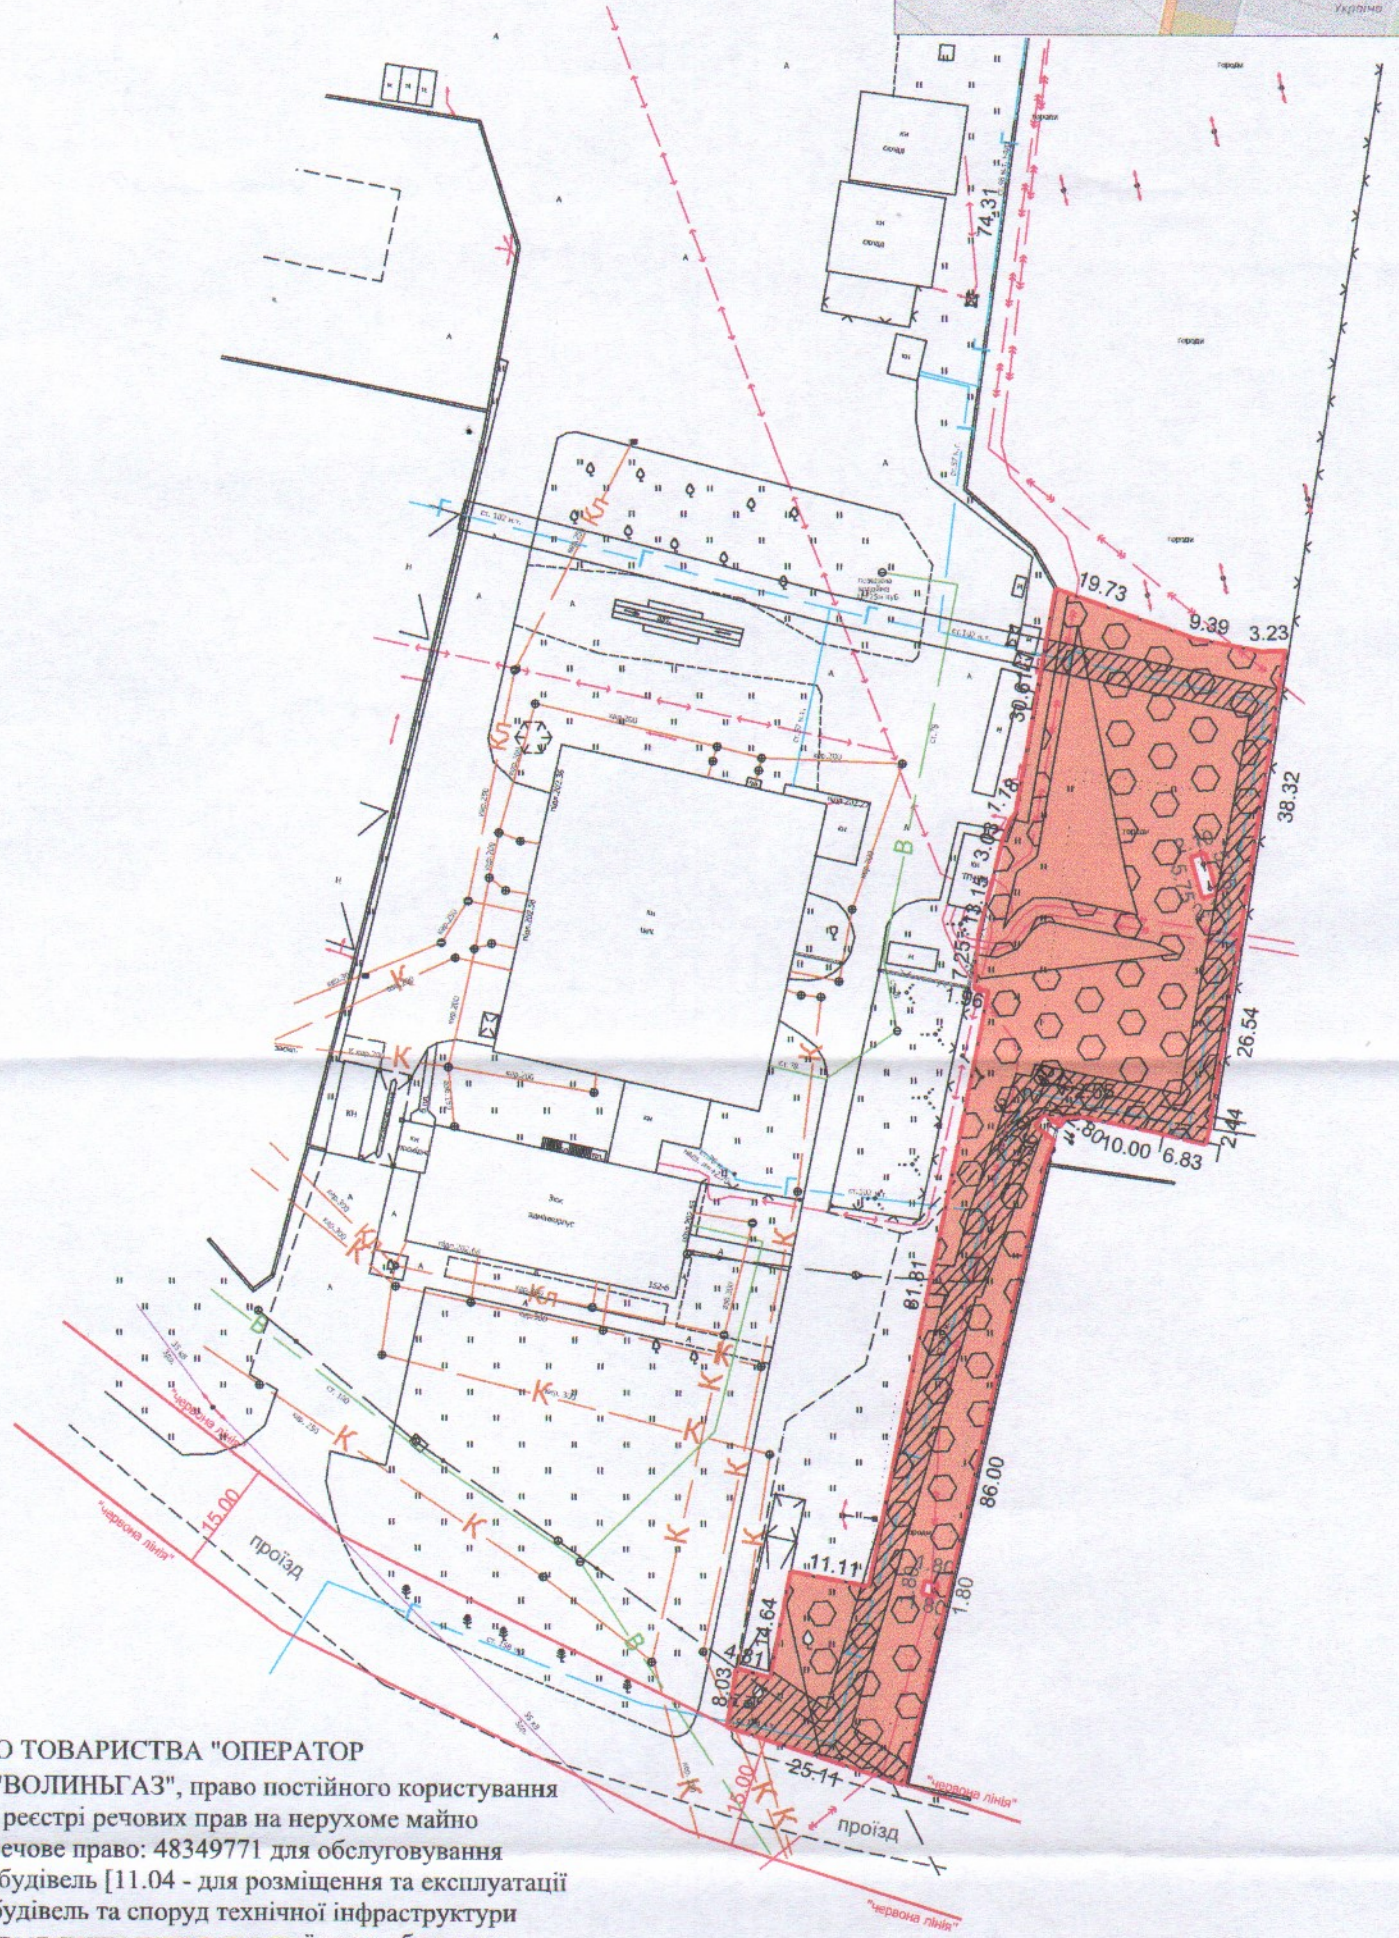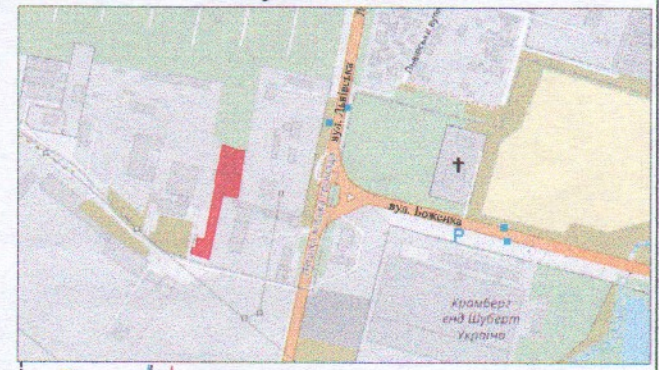

УМОВНІ ПОЗНАЧЕННЯ

0,3502 га - земельна ділянка АКЦІОНЕРНОГО ТОВАРИСТВА "ОПЕРАТОР ГАЗОРОЗПОДІЛЬНОЇ СИСТЕМИ "ВОЛИНЬГАЗ", право постійного користування на яку зареєстровано в Державному реєстрі речових прав на нерухоме майно 05.11.2021, номер запису про інше речове право: 48349771 для обслуговування адміністративних та господарських будівель [11.04 - для розміщення та експлуатації основних, підсобних і допоміжних будівель та споруд технічної інфраструктури (виробництва та розподілення газу, постачання пари та гарячої води, збирання, очищення та розподілення води)]

0,1012 га - обмеження, встановлені щодо використання земельної ділянки [охоронні зони навколо інженерних комунікацій (01.08) - підземна кабельна лінія електрозв'язку, газопровід, каналізація, водопровід]

0,2937 га - обмеження, встановлені щодо використання земельної ділянки [охоронні зони навколо (уздовж) об'єкта енергетичної системи (01.05) - підземні кабельні лінії електропередачі 10 кВ, повітряні лінії електропередачі 10 кВ, 35 кВ]

0,3502 га - обмеження, встановлені щодо використання земельної ділянки: (01.02.4) - зона охорони археологічного культурного шару, (01.09) - охоронна зона навколо промислового об'єкта, (01.03) - охоронна зона навколо (уздовж) об'єкта транспорту

СЕКРЕТАР МІСЬКОЇ РАДИ _____ **Юрій БЕЗПЯТКО**

Директор	Відповідальний за якість робіт	Виконав	Площа ділянки (га)	з них в постійному користуванні
Масійчук Д.С.	Цікунова О.В.	Стецько В.В.	0,3502	0,3502

М 1:1000

