
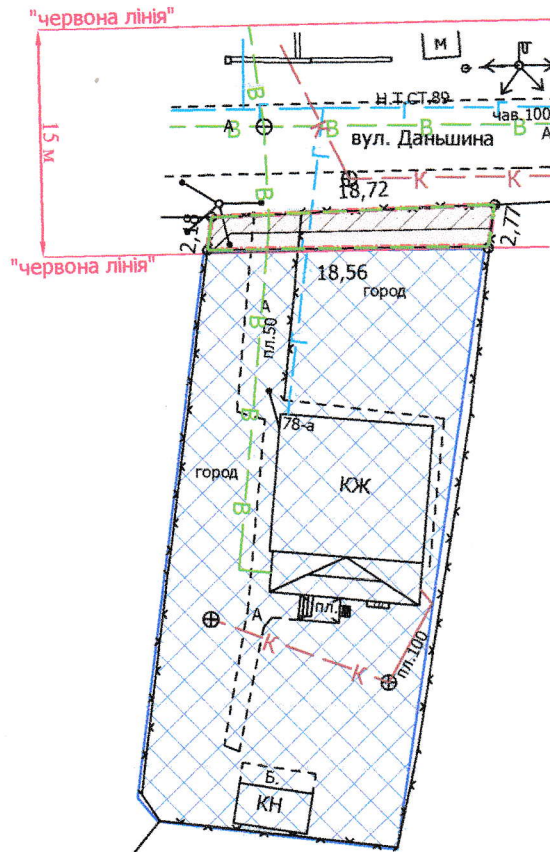


ПЛАН  
земельної ділянки

Кадастровий номер: 0710100000:21:108:0070  
Місце розташування: м. Луцьк, вул. Даньшина, 78-а  
Землекористувач:  
громадянка Снітовська Лариса Василівна

Додаток до рішення міської ради  
№ \_\_\_\_\_ від "\_\_\_" \_\_\_\_\_ 202\_\_ р.

Ситуаційна схема

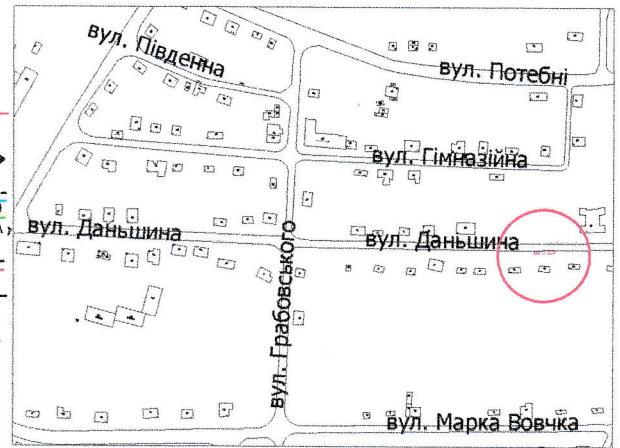

УМОВНІ ПОЗНАЧЕННЯ

- 0,0046 га** — земельна ділянка, що надається в оренду в межах "червоних ліній" для обслуговування жилого будинку, господарських будівель і споруд
- 0,0046 га** — земельна ділянка, що була надана в оренду гр. Снітовській Л.В. згідно з договором оренди землі від 10.08.2012 за № 071010004000651
- 0,0694 га** — земельна ділянка у власності гр. Снітовської Л.В., згідно з Державним актом на право власності на земельну ділянку від 10.08.2012 за № 071010001001538 (Серія ЯМ № 978533), для будівництва та обслуговування жилого будинку, господарських будівель і споруд
- 0,0046 га** — обмеження, встановлені щодо використання земельної ділянки [зона охорони археологічного культурного шару (01.02.4)]
- 0,0026 га** — обмеження, встановлені щодо використання земельної ділянки [охоронні зони навколо інженерних комунікацій (01.08) - каналізація, повітряна лінія електрозв'язку]
- 0,0046 га** — обмеження, встановлені щодо використання земельної ділянки [території в червоних лініях (06.01.1)]

СЕКРЕТАР МІСЬКОЇ РАДИ

Юрій БЕЗПЯТКО

				Масштаб 1: 500	
		Площа ділянки (га)	З них		
			в оренду		
		0,0046	0,0046		