

ПЛАН
земельної ділянки



Кадастровий номер: 0710100000:11:013:0045

Місце розташування: м. Луцьк, вул. Франка, 53

Землекористувач: Приватне акціонерне товариство "Волиньобленерго"

Додаток до рішення міської ради
№ _____ від "___" _____ 202_ р.

Ситуаційна схема

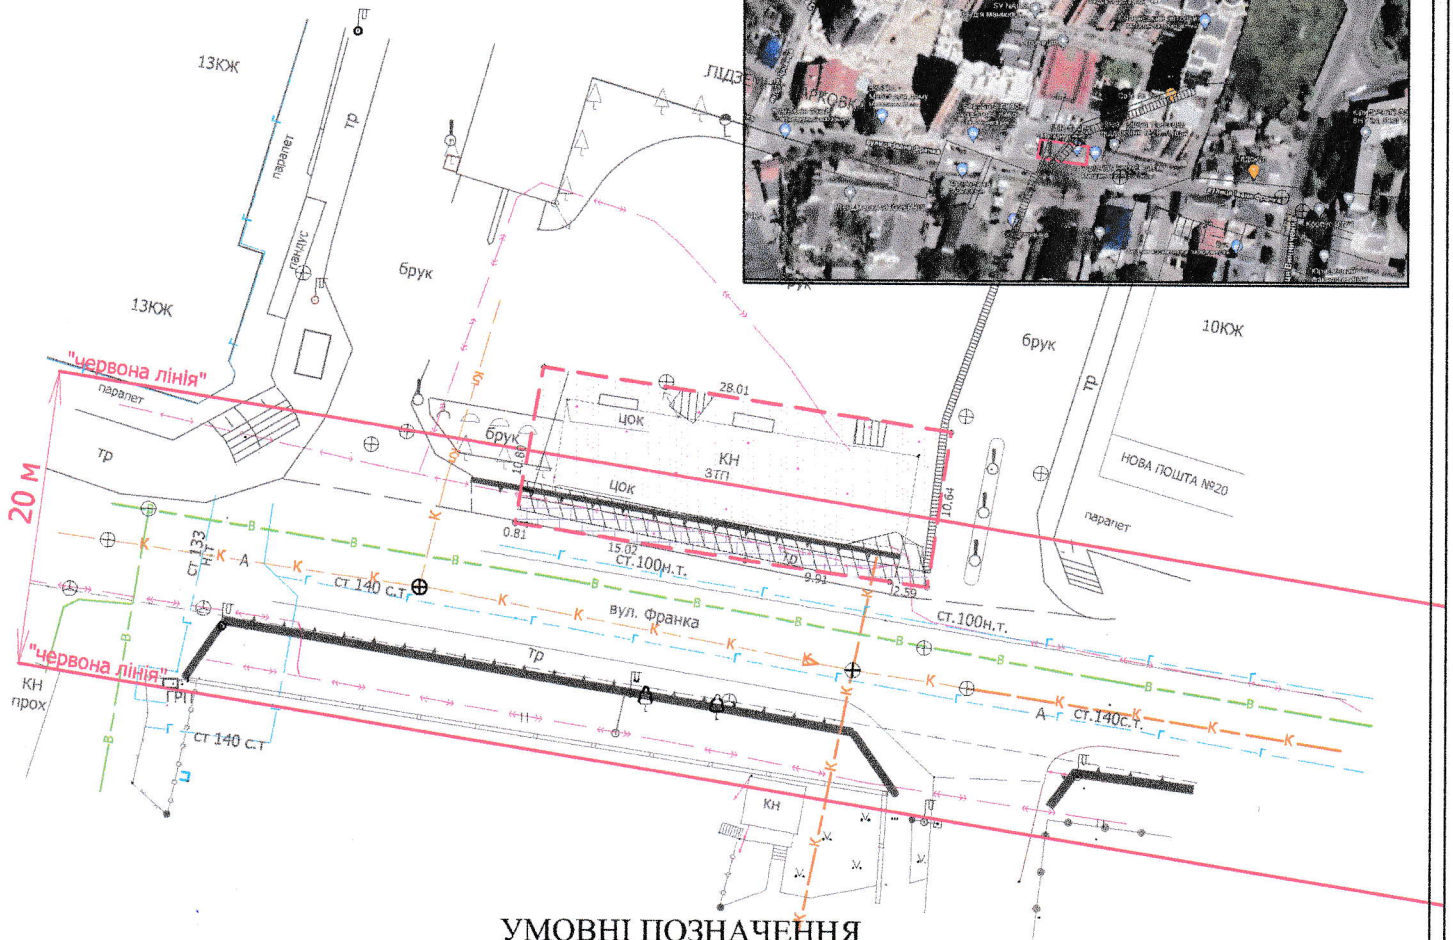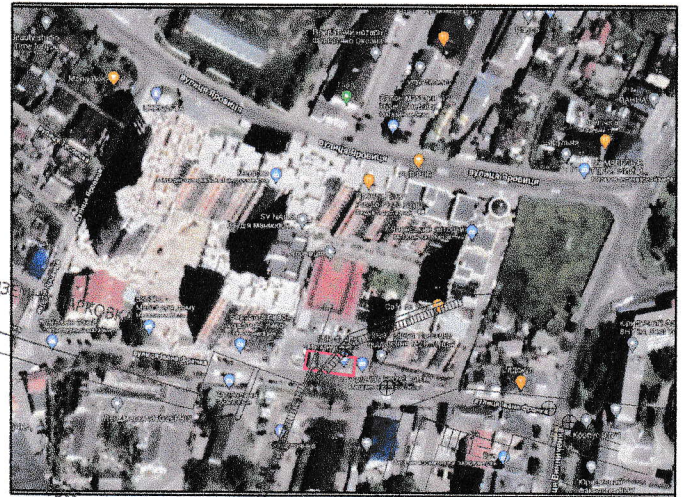

УМОВНІ ПОЗНАЧЕННЯ

- 0,0303 га - земельна ділянка, що надається в оренду ПрАТ "Волиньобленерго" для будівництва та обслуговування трансформаторної підстанції (14.02 - для розміщення, будівництва, експлуатації та обслуговування будівель і споруд об'єктів передачі електричної енергії)
- 0,0303 га - земельна ділянка, що надана в оренду ТзОВ "Холдінгова компанія "ЄВРОХОЛДІНГ" (право оренди зареєстровано в Державному реєстрі речових прав на нерухоме майно 04.05.2016, номер запису про інше речове право: 14445440) згідно з договором оренди землі від 08.07.2015
- 0,0303 га - обмеження, встановлені щодо використання земельної ділянки [зона охорони археологічного культурного шару (01.02.4)]
- 0,0137 га - обмеження, встановлені щодо використання земельної ділянки [території в червоних лініях (06.01.1)]
- 0,0043 га - обмеження, встановлені щодо використання земельної ділянки [охоронна зона навколо (уздовж) інженерних комунікацій (01.08) - водопровід, газопровід]
- 0,0060 га - обмеження, встановлені щодо використання земельної ділянки [охоронна зона навколо (уздовж) об'єкта енергетичної системи (01.05) - підземна кабельна лінія електропередачі]

СЕКРЕТАР МІСЬКОЇ РАДИ

Юрій БЕЗПЯТКО

Сертифікований інженер-землепорядник
Директор
Провідний інженер
Виконав
Іван Михайлович
Волинська філія Державного підприємства
Рівненський науково-дослідницький та проектний інститут землеустрою

М 1:500	
Площа ділянки (га)	з них в оренду
0,0303	0,0303