


**ПЛАН**  
земельної ділянки

Місце розташування: Волинська область, Луцький район, за межами населених пунктів Луцької міської територіальної громади (с. Княгининок)

Власник:  
громадянка Жердицька Тетяна Аркадіївна  
(рішення Луцького міськрайонного суду Волинської області від 23.03.2022 №2/161/1012/22, сертифікат на право на земельну частку (пай) № 151 в колишньому КСП "Агрофірма "Маяк" серія ВЛ № 0240765 від 03.08.2000 №612)

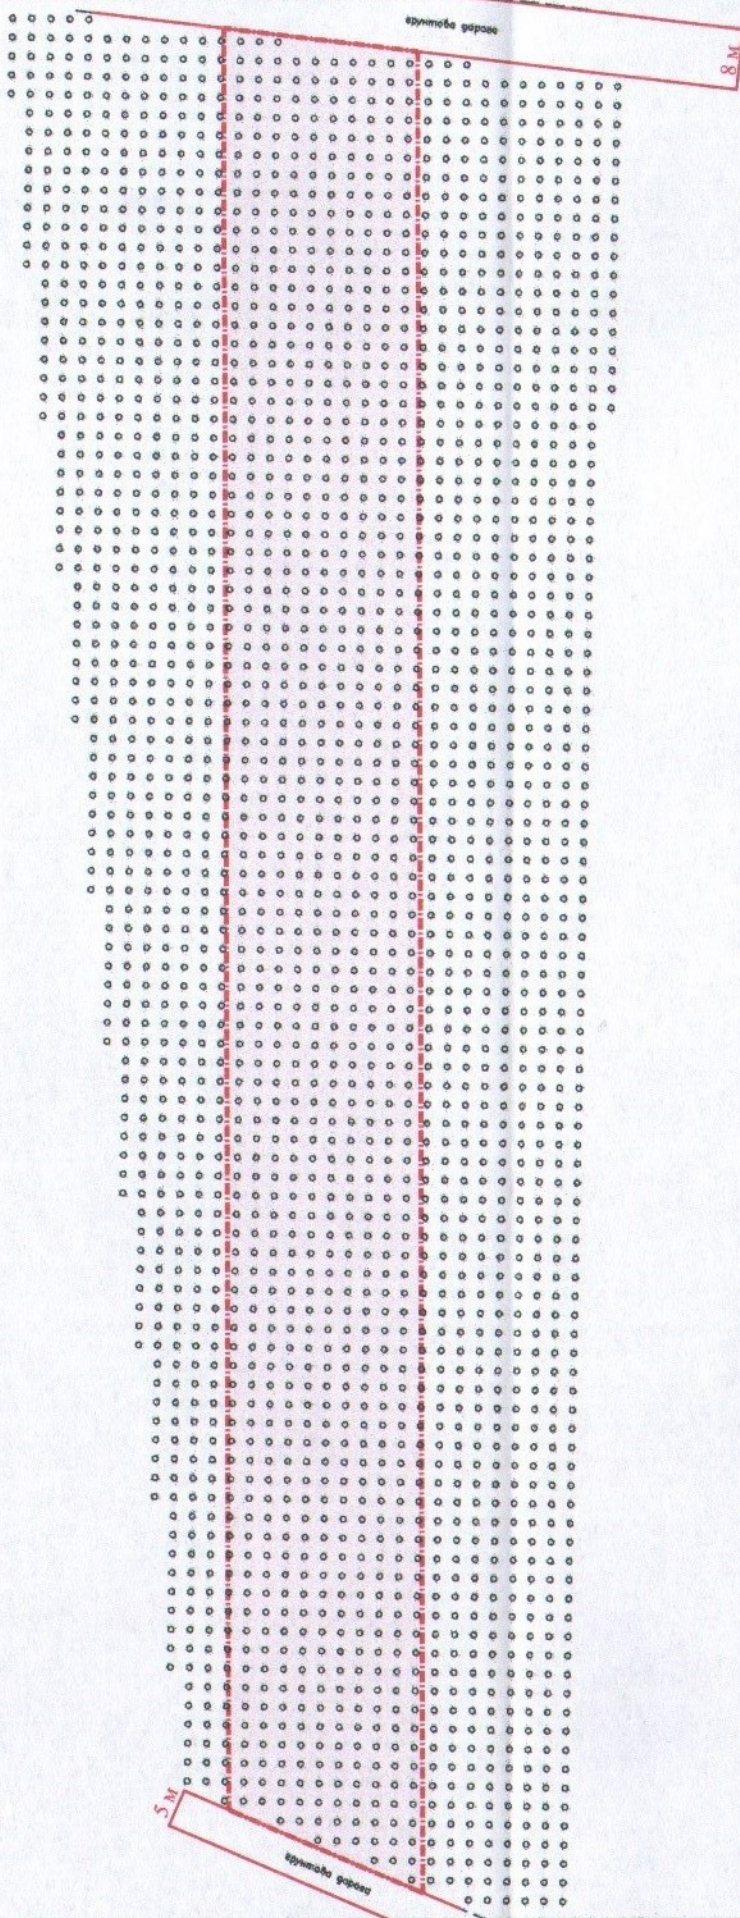

Додаток до рішення міської ради  
№ \_\_\_\_\_ від "\_\_\_" \_\_\_\_\_ 20\_\_ р.

**Ситуаційна схема**



— - межа с. Княгининок

СЕКРЕТАР МІСЬКОЇ РАДИ

\_\_\_\_\_ **Юрій БЕЗПЯТКО**

**0,62 га**

**УМОВНІ ПОЗНАЧЕННЯ**

— виділення в натурі (на місцевості) земельної частки (паю) № 151 (багаторічні насадження), відповідно до рішення Луцького міськрайонного суду Волинської області від 23.03.2022 №2/161/1012/22, сертифікат на право на земельну частку (пай) в колишньому КСП "Агрофірма "Маяк" серія ВЛ № 0240765 від 03.08.2000 № 612, для ведення особистого селянського господарства (01.03)

Директор Відповідальний за якість робіт ТОВ "ГІНТІ"		Крисак А.І. Галецький Д.В. ГАЛЕЦЬКИЙ ДМИТРО ДАНИЛОВИЧ		Масштаб 1: 1000	
Орієнтовна площа ділянки (га)		3 з них у власність		0,62	