

**ПЛАН**  
земельної ділянки

Кадастровий №: 0722884300:04:000:1564

Місце розташування: Волинська область, Луцький район, за межами населених пунктів Луцької міської територіальної громади (с. Городок)

Землекористувач:  
ТОВ "КРІС-ВІТ УКРАЇНА"

Додаток до рішення міської ради  
№ \_\_\_\_\_ від "\_\_\_" \_\_\_\_\_ 20\_\_ р.

**Ситуаційна схема**



— - - - - межа с. Городок

0722884300:04:000:1952

0722884300:04:000:1741


0722884300:04:000:1753

0722884300:04:000:1399

0722884300:04:000:2051

**УМОВНІ ПОЗНАЧЕННЯ**

- 2,0483 га** — земельна ділянка, договір оренди якої поновлюється на новий строк ТОВ "КРІС-ВІТ УКРАЇНА" для обслуговування господарських будівель та споруд [01.13 - для іншого сільськогосподарського призначення]
- 2,0483 га** — земельна ділянка, що надана в оренду ТОВ "КРІС-ВІТ УКРАЇНА", згідно з договором оренди землі від 22.06.2012 р. за №072280004001244

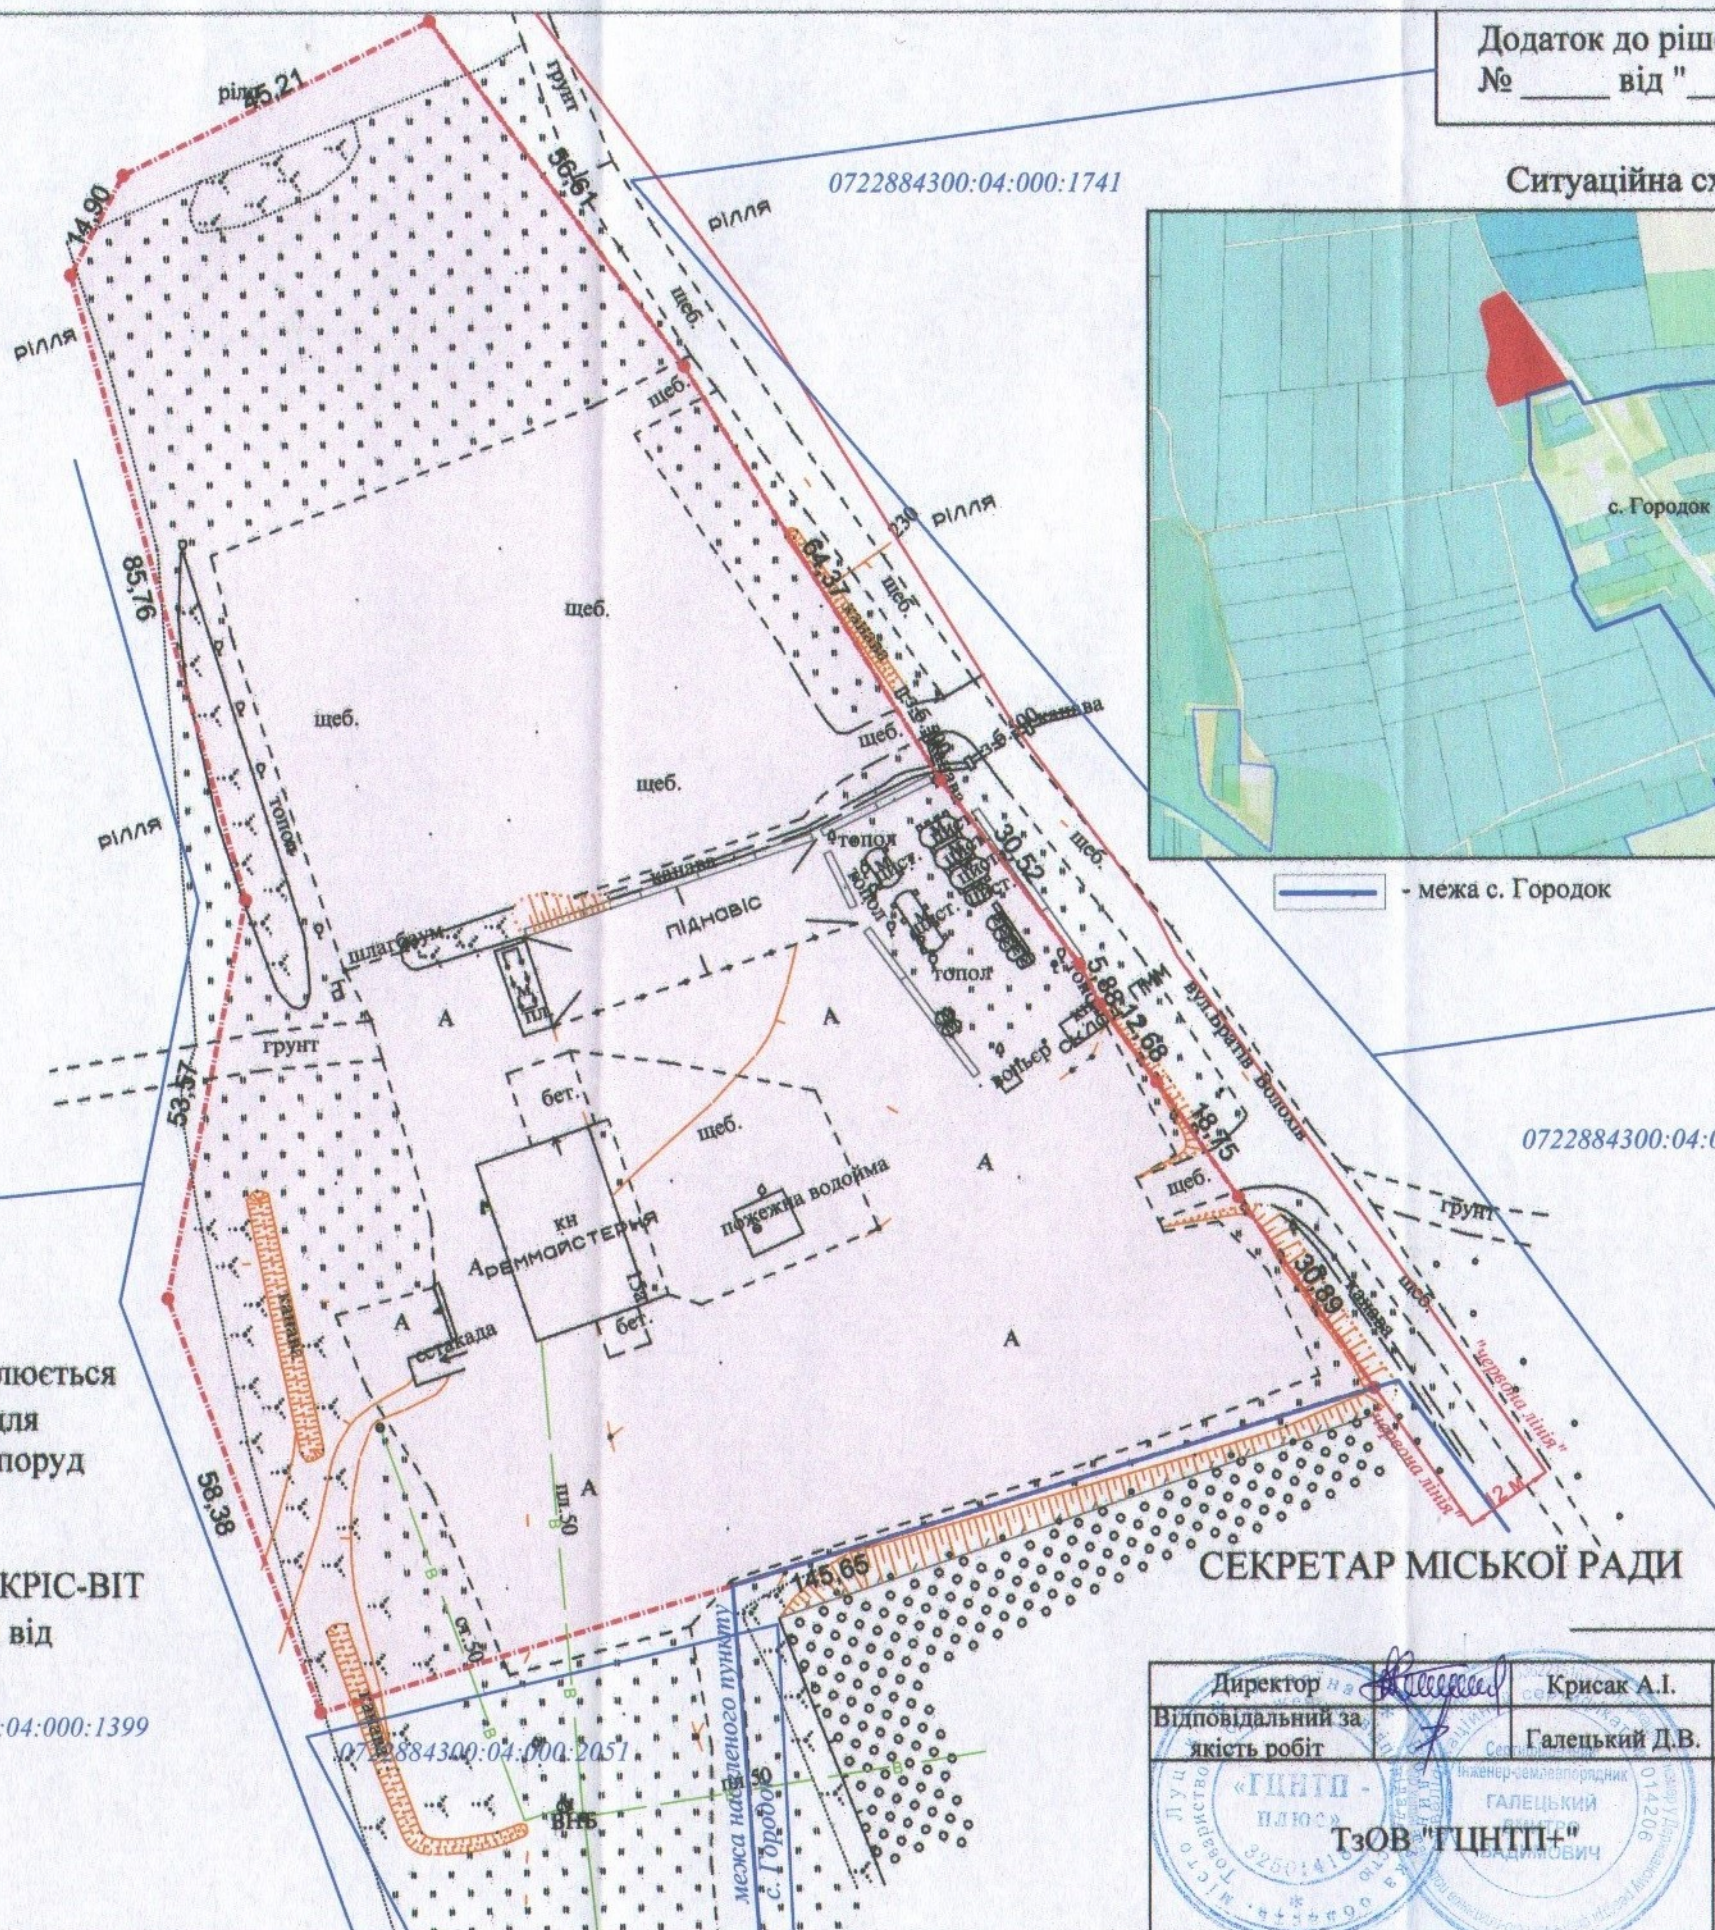

СЕКРЕТАР МІСЬКОЇ РАДИ

Юрій БЕЗПЯТКО

Директор Відповідальний за якість робіт «ГЦНТ» ТЗОВ "ГЦНТ+" Луцьке міське територіальне управління Луцьк	Крисак А.І.	Масштаб 1: 1000 Площа ділянки (га) 2,0483	3
	Галецький Д.В.		в оренду
			2,0483