

**ПЛАН**  
земельної ділянки

Додаток до рішення міської ради  
№ \_\_\_\_\_ від " \_\_\_\_ " \_\_\_\_\_ 20\_\_ р.

Кадастровий номер: 0710100000:22:066:0093



Місце розташування: м. Луцьк, пр-т Соборності, 30

Землекористувач:

фізична особа-підприємець Козачук Наталія

Володимирівна

**Ситуаційна схема**

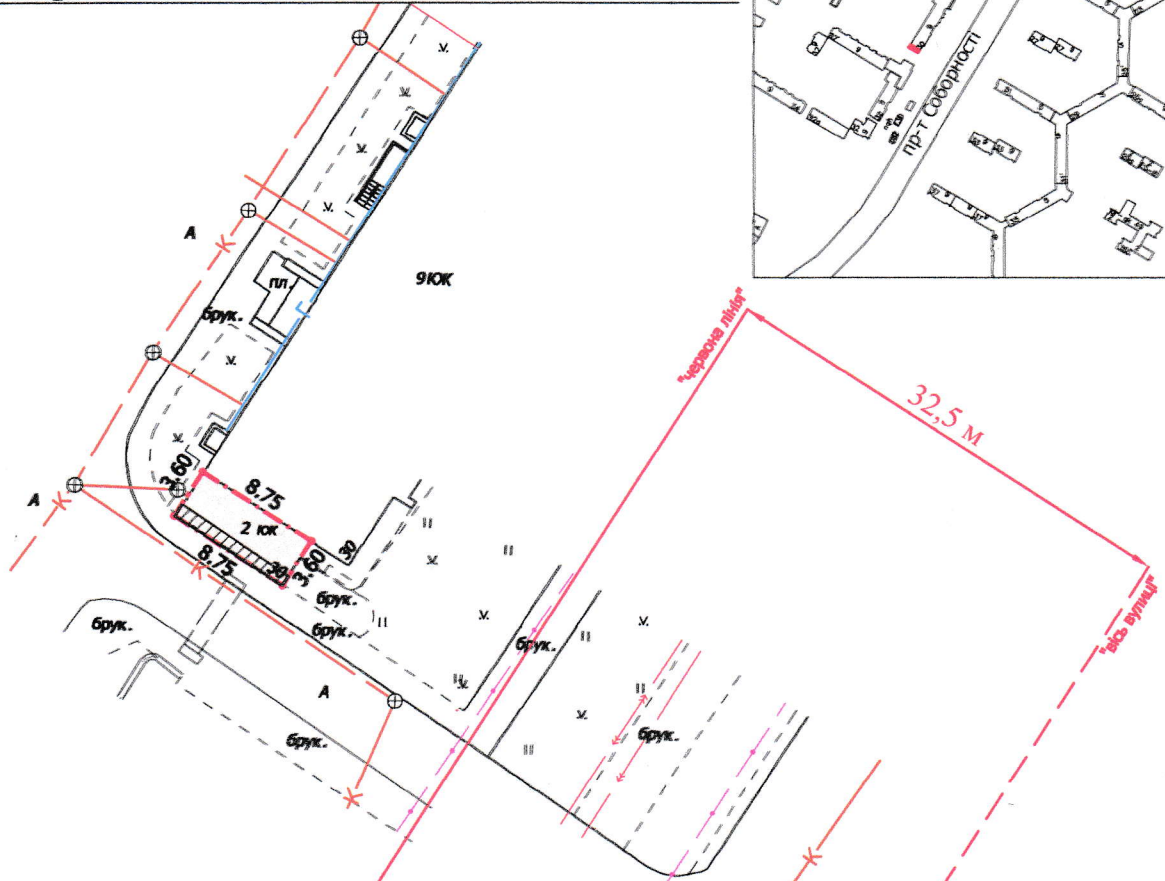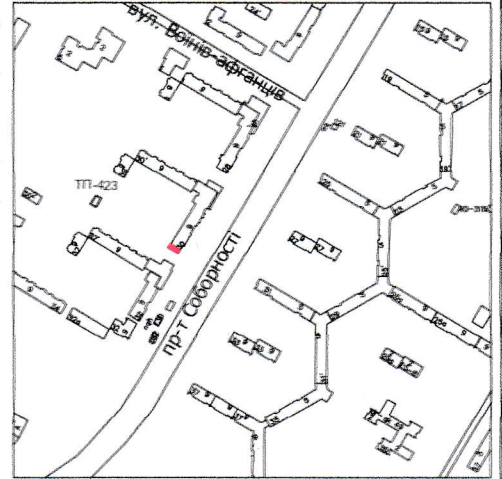

**УМОВНІ ПОЗНАЧЕННЯ**

- 0,0032 га** — земельна ділянка, договір оренди якої поновлюється на новий строк для обслуговування торгового павільйону (03.07 - для будівництва та обслуговування будівель торгівлі)
- 0,0032 га** — земельна ділянка, що надана в оренду ФОП Козачук Н.В. згідно з договором оренди землі від 24.03.2009 за № 040907700186
- 0,0008 га** — обмеження, встановлені щодо використання земельної ділянки (охоронна зона навколо інженерних комунікацій (01.08) - каналізація)

**СЕКРЕТАР МІСЬКОЇ РАДИ**

**Юрій БЕЗПЯТКО**

|  |  |                          |                   |
|--|--|--------------------------|-------------------|
| Директор<br>Відповідальний за<br>якість робіт<br>«ГІНТІП-ПЛЮС»<br>ТзОВ «ГІНТІП-ПЛЮС» | Крисак А.І.<br>Галецький Д.В.<br>інженер-землепорядник<br>ГАЛЕЦЬКИЙ<br>ДМИТРО<br>ВАДИМОВИЧ | Масштаб 1: 500           |                   |
|  |  | Площа<br>ділянки<br>(га) | З них<br>в оренду |
|  |  | <b>0,0032</b>            | <b>0,0032</b>     |