

ПЛАН  
земельної ділянки



Кадастровий №: 0710100000:22:068:0150

Місце розташування: м. Луцьк, вул. Ветеранів, 1-а

Землекористувач:

ДОЧІРНЄ ПІДПРИЄМСТВО "ЗОРЯНИЙ ЕДЕЛЬВЕЙС ТОВАРИСТВА З  
ОБМЕЖЕНОЮ ВІДПОВІДАЛЬНІСТЮ "РЕМБУДУПРАВЛІННЯ-ВИШКІВ-АТ"  
(ДОЧІРНЄ ПІДПРИЄМСТВО "ЗОРЯНИЙ ЕДЕЛЬВЕЙС")

Ситуаційний план

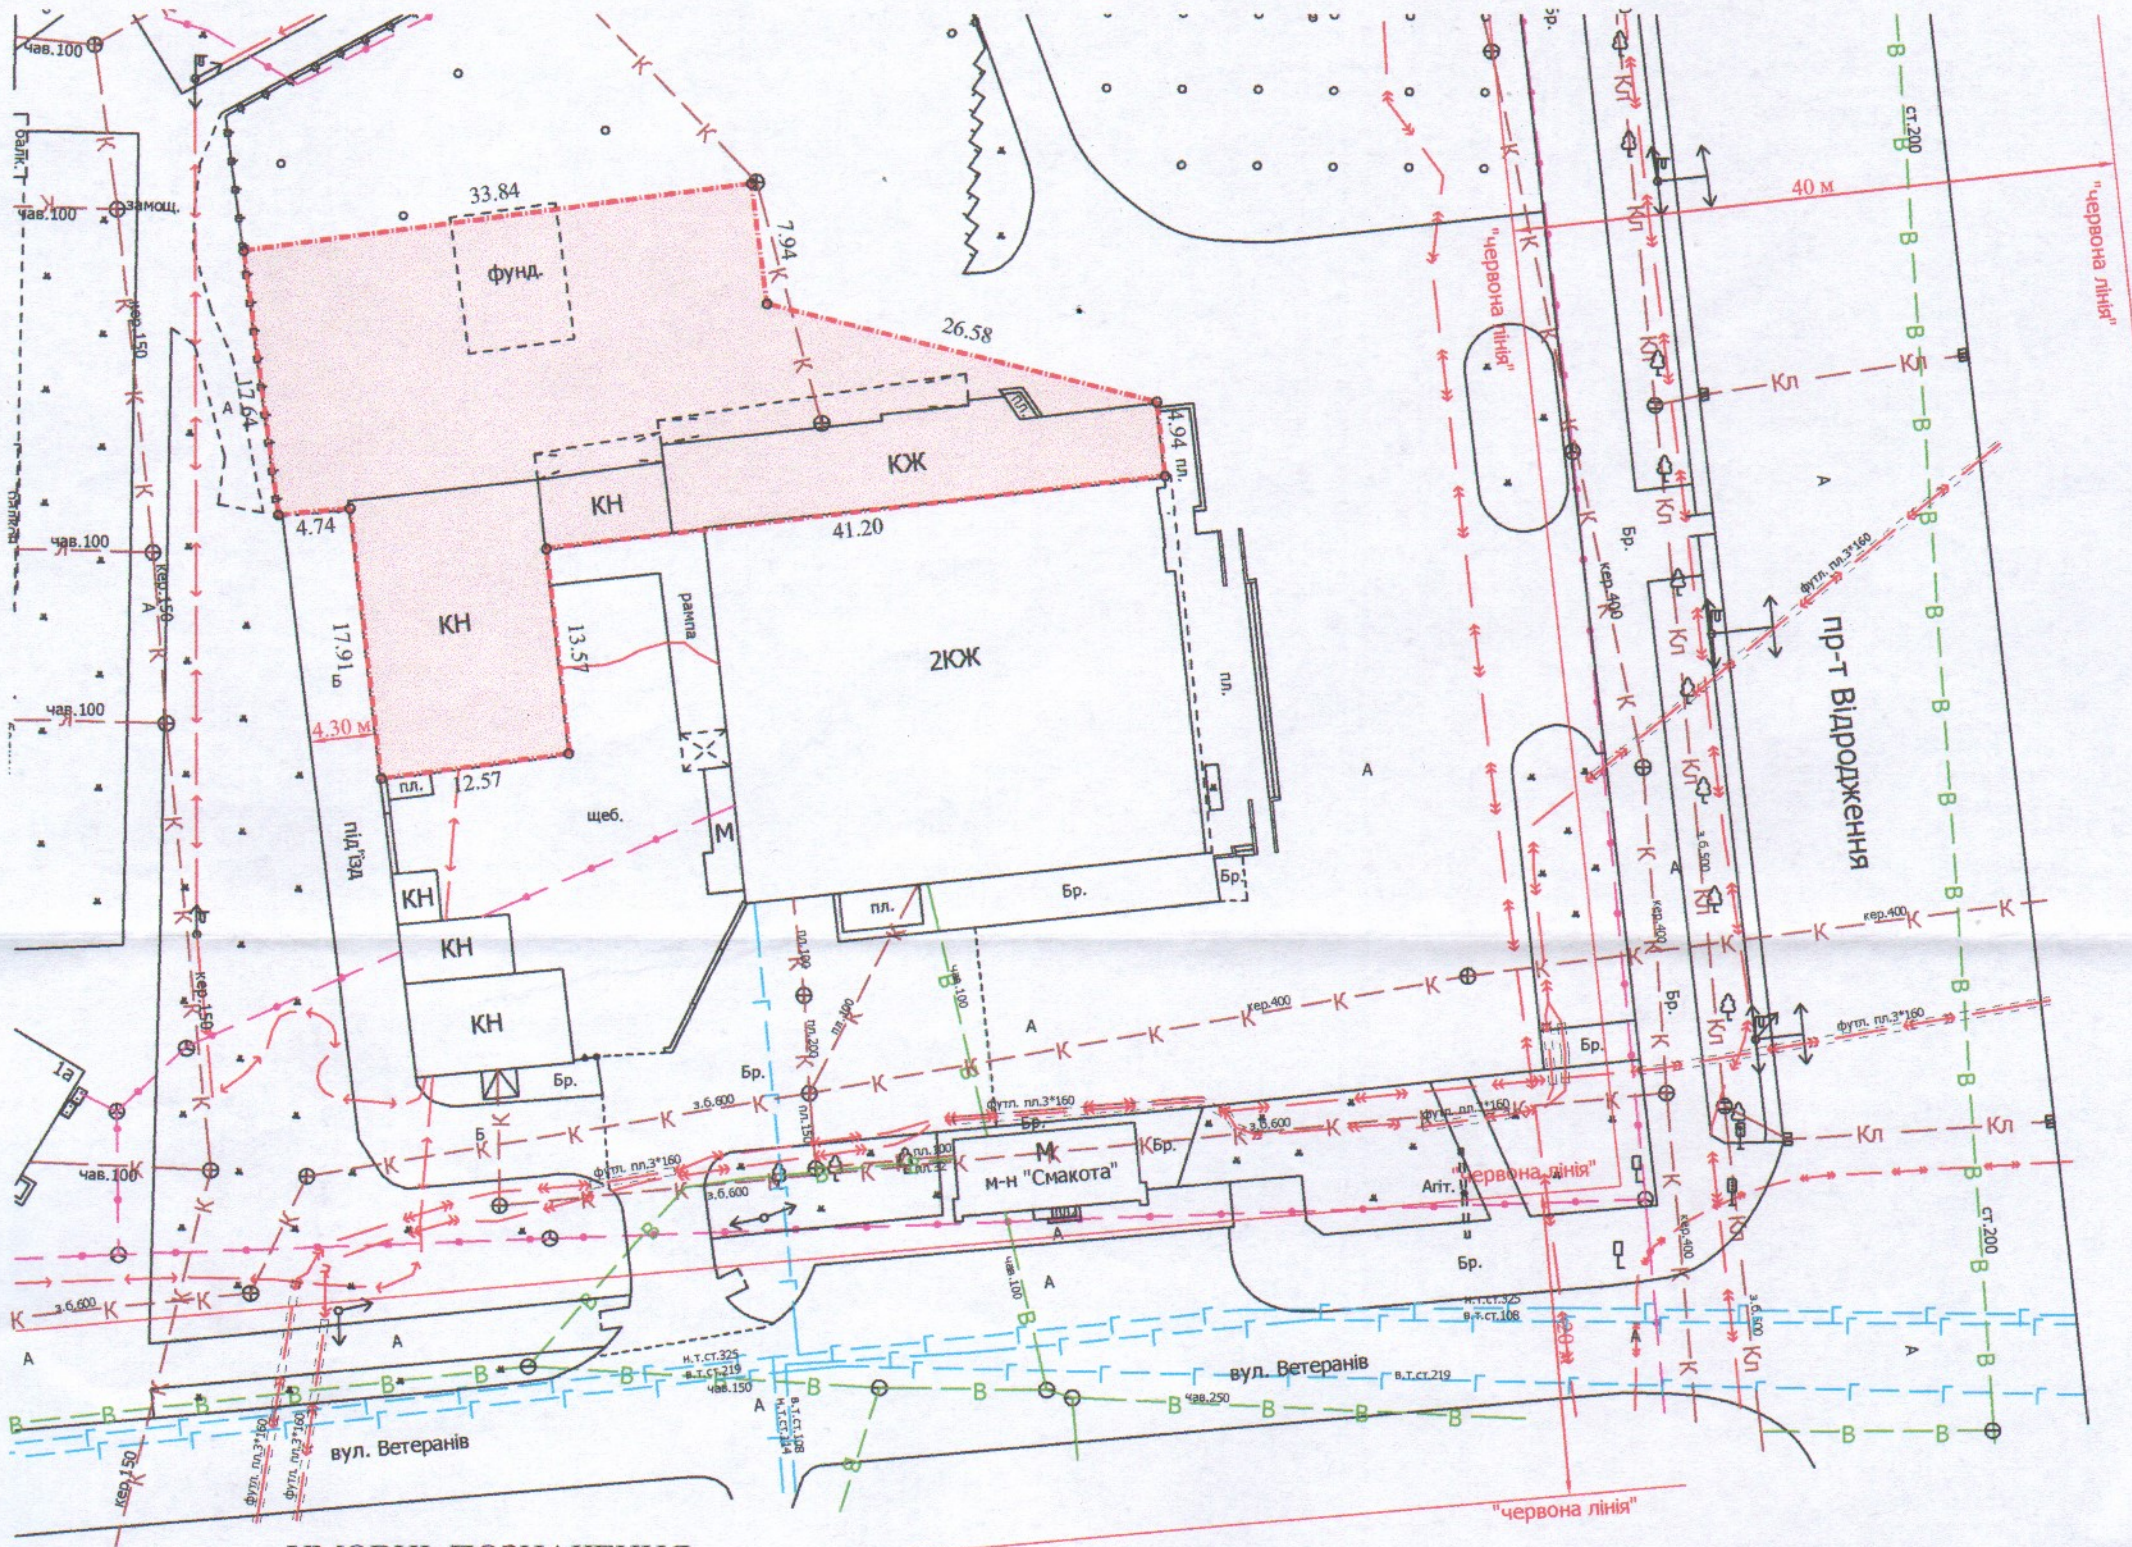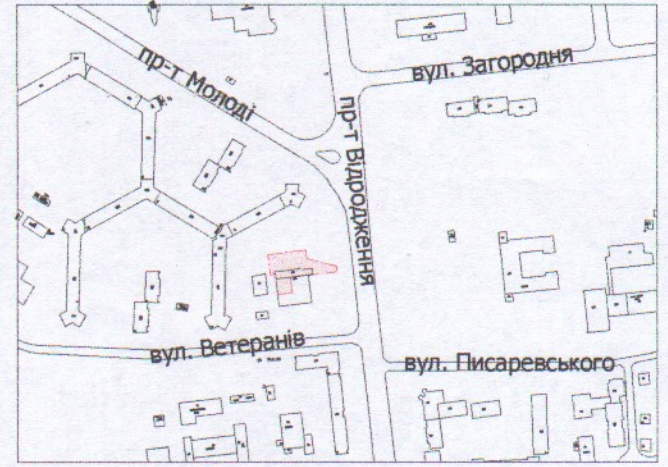

УМОВНІ ПОЗНАЧЕННЯ

**0,1140 га** — земельна ділянка ДОЧІРНЬОГО ПІДПРИЄМСТВА "ЗОРЯНИЙ ЕДЕЛЬВЕЙС ТОВАРИСТВА З ОБМЕЖЕНОЮ ВІДПОВІДАЛЬНІСТЮ "РЕМБУДУПРАВЛІННЯ-ВИШКІВ-АТ", право постійного користування на яку зареєстроване в Державному реєстрі речових прав на нерухоме майно 08.07.2016, номер запису про інше речове право: 15357070 для обслуговування адміністративних та господарських будівель (03.15 - для будівництва та обслуговування інших будівель громадської забудови)

СЕКРЕТАР МІСЬКОЇ РАДИ \_\_\_\_\_ Юрій БЕЗПЯТКО

|                      |                 |                    |                                 |
|----------------------|-----------------|--------------------|---------------------------------|
| Директор             | Завадський В.М. | Масштаб 1: 500     |                                 |
| Перевірив            | Завадський В.М. |                    |                                 |
| Виконав              | Куниц О.Ю.      |                    |                                 |
| ПІТ "Луцькземресурс" |                 | Площа ділянки (га) | З них в постійному користуванні |
|                      |                 | 0,1140             | 0,1140                          |