
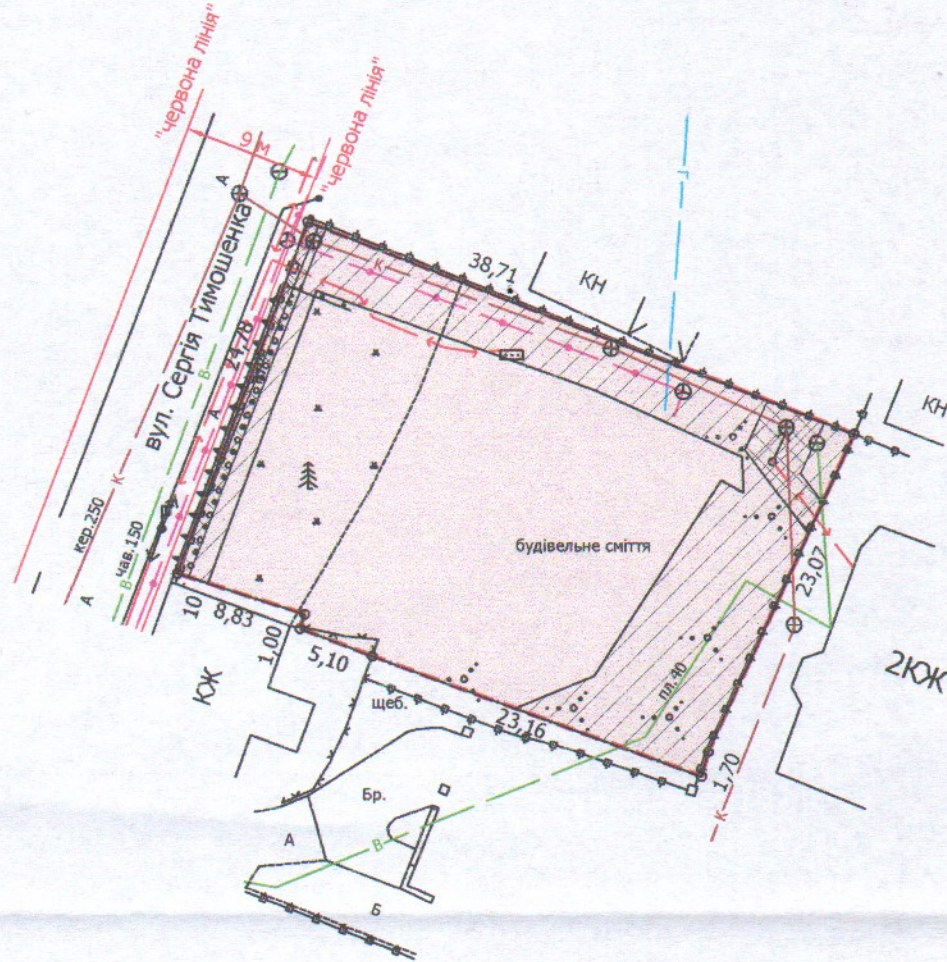


Ситуаційна схема

Кадастровий номер: 0710100000:11:025:0026
Місце розташування: м. Луцьк, вул. Сергія Тимошенка, 12
Землекористувач:
ТОВАРИСТВО З ОБМЕЖЕНОЮ ВІДПОВІДАЛЬНІСТЮ
"КАЛИТА ДЕВЕЛОПМЕНТ"

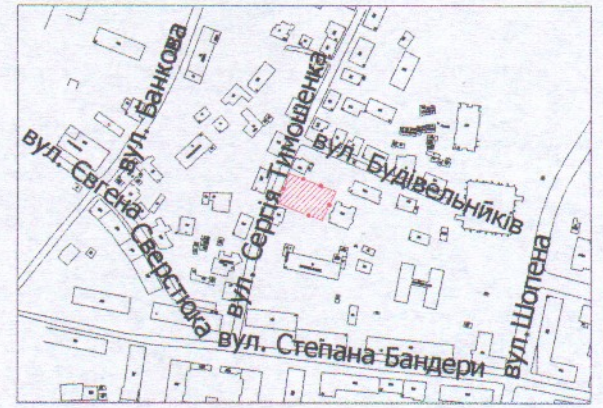

УМОВНІ ПОЗНАЧЕННЯ

- 0,0939 га** — земельна ділянка, цільове призначення якої змінюється з "для обслуговування житлового будинку" [(02.01 - для будівництва та обслуговування житлового будинку, господарських будівель і споруд (присадибна ділянка)] на "02.10 - для будівництва і обслуговування багатоквартирного житлового будинку з об'єктами торгово-розважальної та ринкової інфраструктури"
- 0,0939 га** — обмеження, встановлені щодо використання земельної ділянки [зона регулювання забудови (01.02.2), зона охорони археологічного культурного шару (01.02.4)]
- 0,0024 га** — обмеження, встановлені щодо використання земельної ділянки [охоронна зона навколо (уздовж) об'єкта зв'язку (01.04)]
- 0,0032 га** — обмеження, встановлені щодо використання земельної ділянки [охоронна зона навколо (вздовж) об'єкта енергетичної системи (01.05)]
- 0,0361 га** — обмеження, встановлені щодо використання земельної ділянки [охоронні зони навколо інженерних комунікацій (01.08) - водопровід, каналізація]

СЕКРЕТАР МІСЬКОЇ РАДИ

Юрій БЕЗПЯТКО



Масштаб 1: 500	
Площа ділянки (га)	З них у власність (зміна цільового)
	0,0939 0,0939