

ПЛАН
земельної ділянки

Додаток до рішення міської ради
№ _____ від " __ " _____ 2022 р.



Кадастровий номер: 0710100000:33:017:0020

Місце розташування: м. Луцьк, вул. Конякіна, 1-г

Землекористувач:

Виконавчий комітет Луцької міської ради

Ситуаційний план

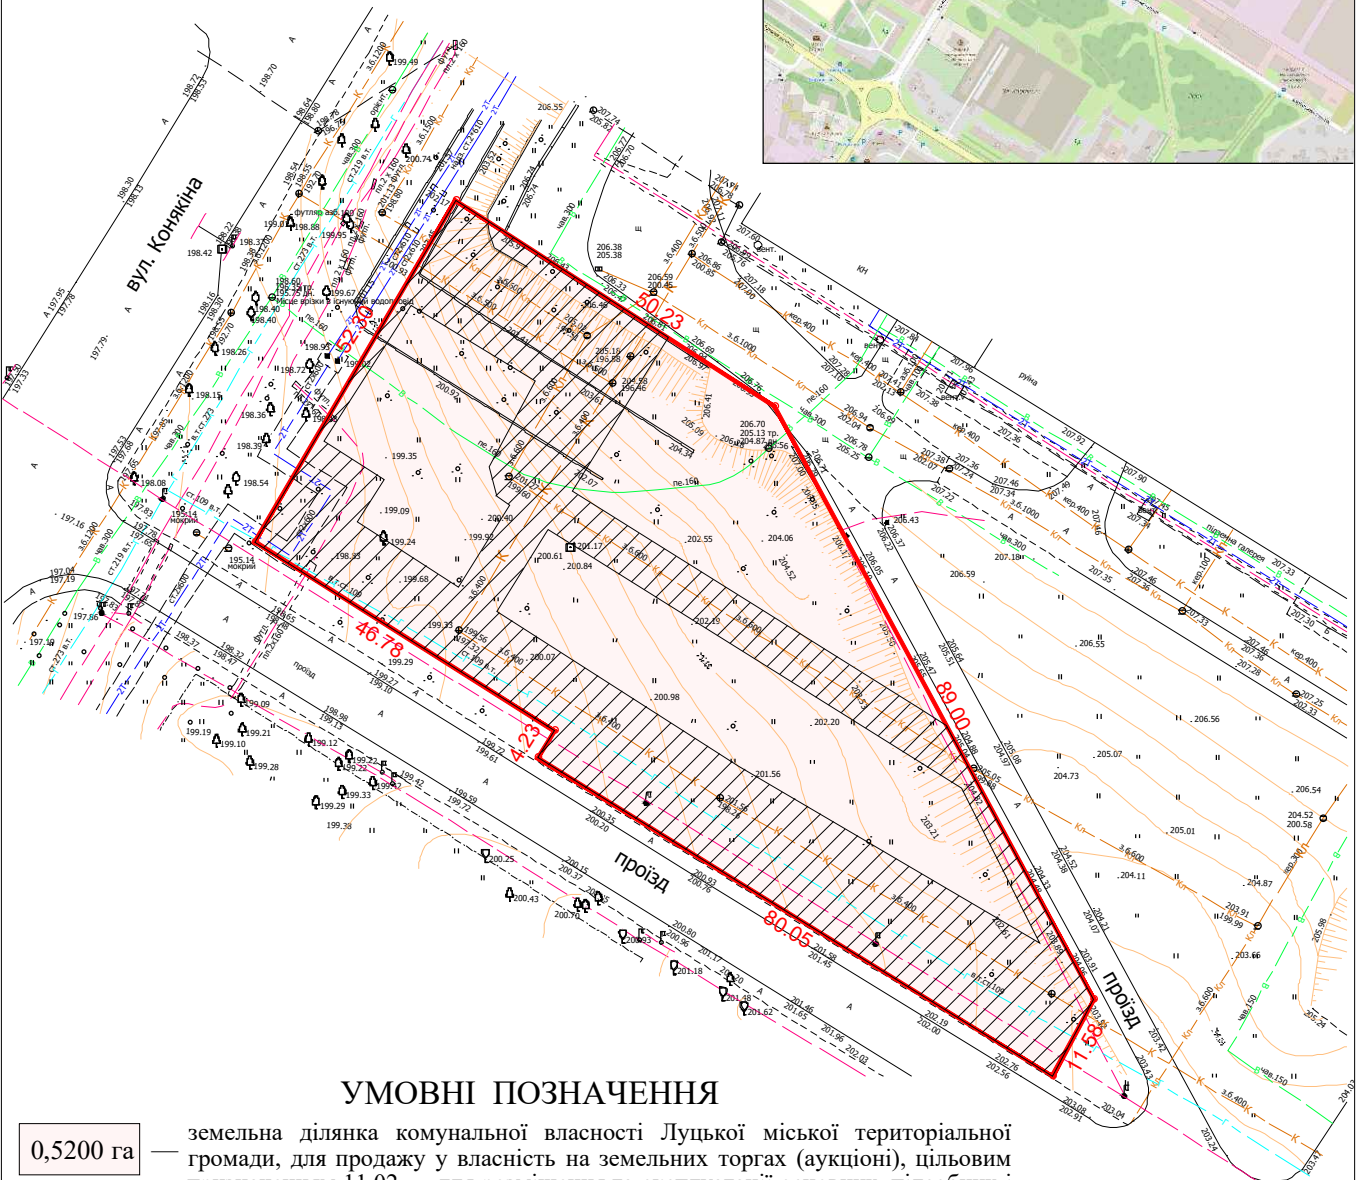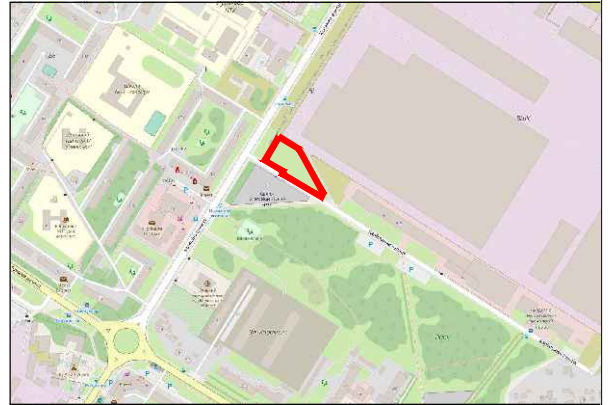

УМОВНІ ПОЗНАЧЕННЯ

0,5200 га

земельна ділянка комунальної власності Луцької міської територіальної громади, для продажу у власність на земельних торгах (аукціоні), цільовим призначенням 11.02 — для розміщення та експлуатації основних, підсобних і допоміжних будівель та споруд підприємств переробної, машинобудівної та іншої промисловості, вид використання для будівництва та обслуговування автостоянки та транспортних споруд (АЗС, СТО, мийки та ін.)

0,2769 га

обмеження, встановлені щодо використання земельної ділянки (охоронні зони навколо інженерних комунікацій (01.08) - підземна кабельна лінія електропередачі, водопровід, теплотраса, газопровід, каналізація)

Масштаб 1: 1000

Площа ділянки (га)	3 нх
	у власність
0,5200	0,5200

СЕКРЕТАР МІСЬКОЇ РАДИ _____ Юрій БЕЗПЯТКО