

ПЛАН
земельної ділянки

Додаток до рішення міської ради
№ _____ від "___" _____ 2022 р.


Кадастровий номер: 0710100000:33:017:0019

Місце розташування: м. Луцьк, вул. Конякіна, 1-д

Землекористувач:

Виконавчий комітет Луцької міської ради

Ситуаційний план

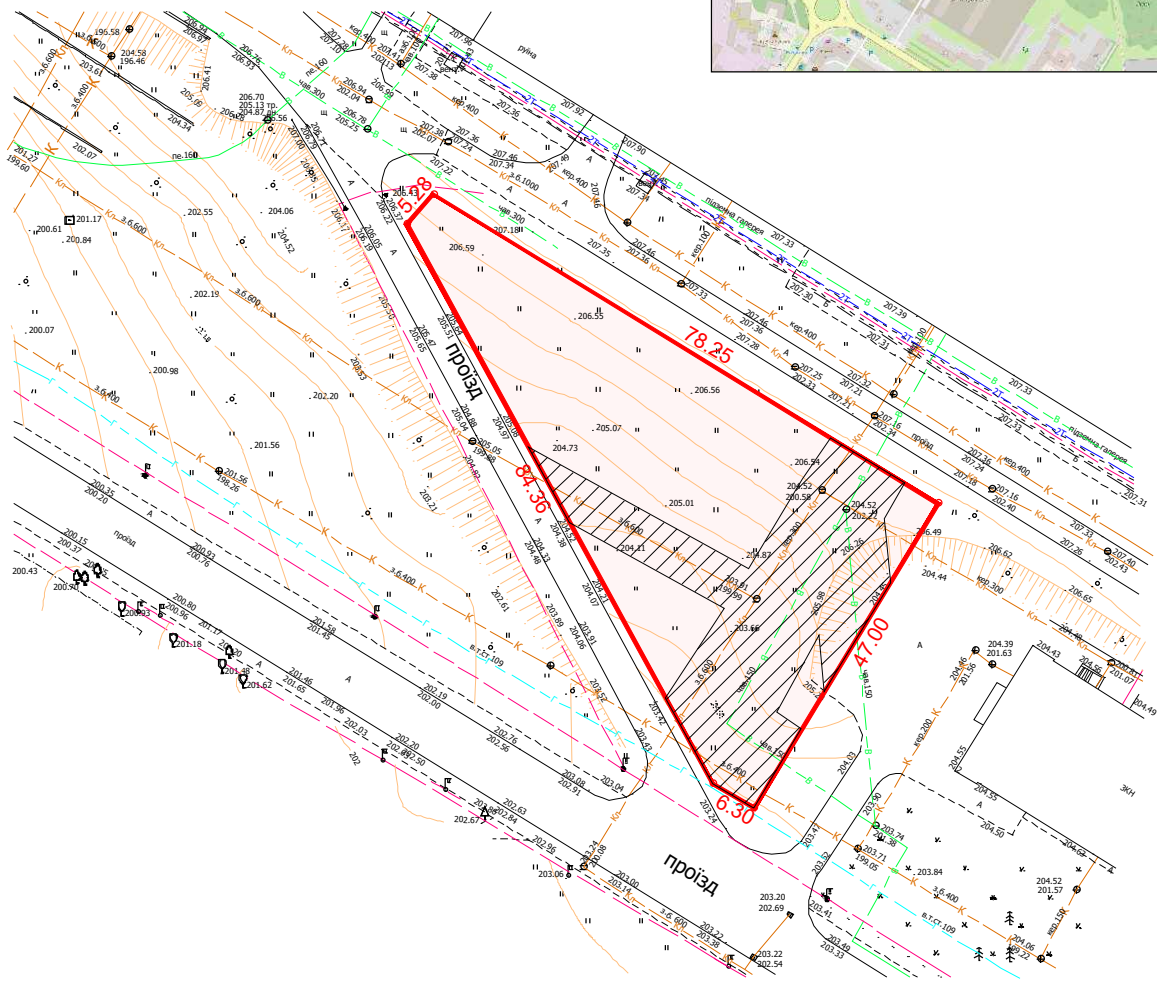

УМОВНІ ПОЗНАЧЕННЯ

0,2200 га — земельна ділянка комунальної власності Луцької міської територіальної громади, для продажу у власність на земельних торгах (аукціоні), цільовим призначенням 11.02 — для розміщення та експлуатації основних, підсобних і допоміжних будівель та споруд підприємств переробної, машинобудівної та іншої промисловості, вид використання для будівництва та обслуговування автостоянки та транспортних споруд (АЗС, СТО, мийки та ін.)

0,0860 га — обмеження, встановлені щодо використання земельної ділянки (охоронні зони навколо інженерних комунікацій (01.08) - водопровід, газопровід, каналізація)

Масштаб 1: 1000

Площа ділянки (га)	З них
	у власність
0,2200	0,2200

СЕКРЕТАР МІСЬКОЇ РАДИ _____ Юрій БЕЗПЯТКО