

**ПЛАН**  
земельної ділянки


Додаток до рішення міської ради  
№ \_\_\_\_\_ від "\_\_\_" \_\_\_\_\_ 20\_\_ р.

Місце розташування: Волинська область, Луцький район, за межами населених пунктів Луцької міської територіальної громади (с. Княгининок)  
Власник:  
громадянка Друкачук Галина Захарівна  
(рішення суду від 13.05.2022 №2/167/128/22,  
сертифікат на право на земельну частку (пай)  
№ 134 в колишньому КСП "Агрофірма "Маяк" серія  
ВЛ № 0154602 від 18.10.1997 №560)

Ситуаційна схема



— - межа с. Княгининок

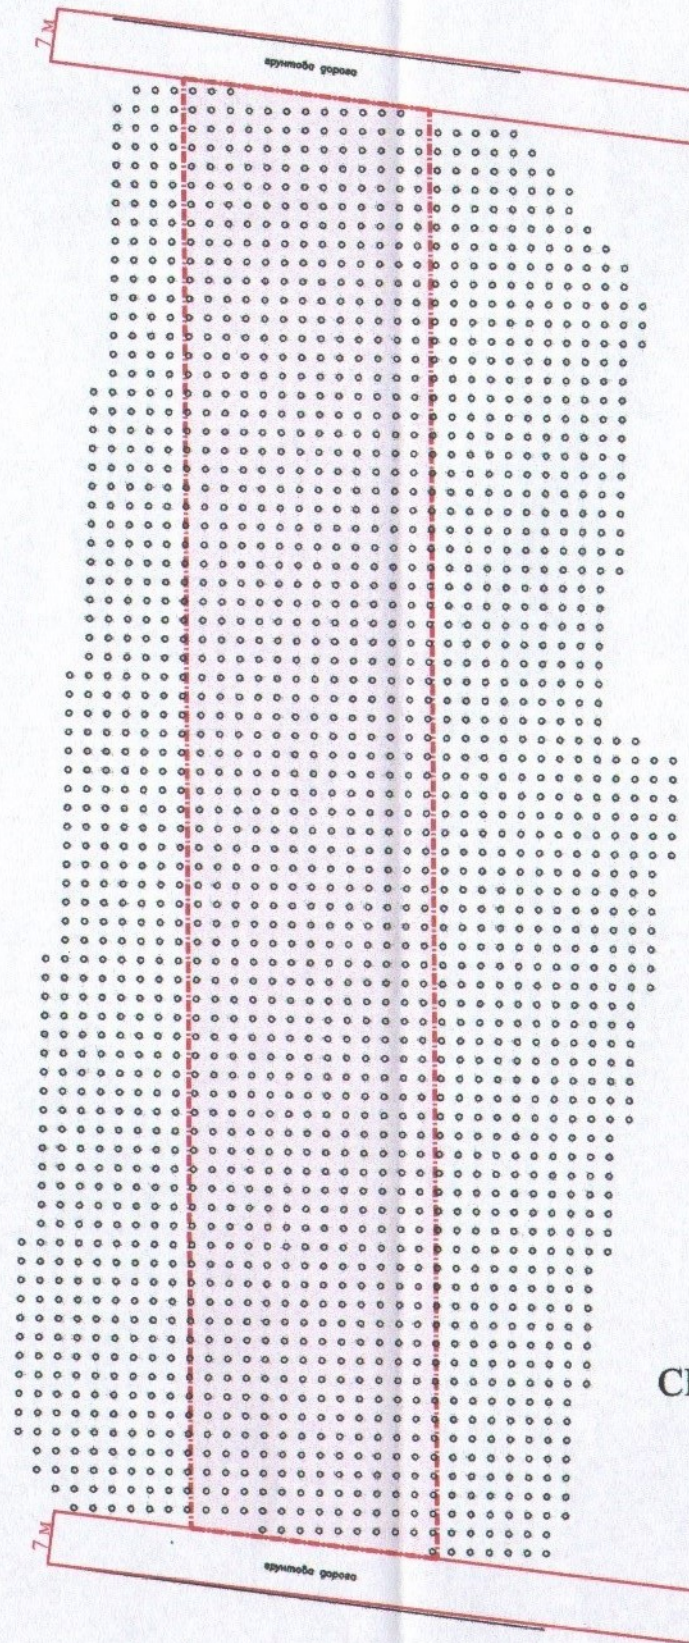

СЕКРЕТАР МІСЬКОЇ РАДИ

\_\_\_\_\_ **Юрій БЕЗПЯТКО**

**0,63 га**

**УМОВНІ ПОЗНАЧЕННЯ**

— виділення в натурі (на місцевості) земельної частки (паю) № 134 (багаторічні насадження), відповідно до рішення суду від 13.05.2022 №2/167/128/22, сертифікат на право на земельну частку (пай) в колишньому КСП "Агрофірма "Маяк" серія ВЛ № 0154602 від 18.10.1997 №560, для ведення особистого селянського господарства (01.03)

|   |  |                      |      |
|---|--|----------------------|------|
| * Директор<br>Відповідальний за<br>якість робіт -<br>ПЛЮС<br>ТЗОВ "ГЦНП+" | Крисак А.І.<br>Галецький Д.В.          | Масштаб 1: 1000      |      |
|   | Орієнтовна<br>площа<br>ділянки<br>(га) | 3 них<br>у власність | 0,63 |