


ПЛАН
земельної ділянки

Кадастровий номер: 0710100000:35:001:0027
 Місце розташування: м. Луцьк, вул. Героїв УПА, 145
 Землекористувачі:
громадянка Волянюк Оксана Володимирівна
громадянин Волянюк Сергій Володимирович

Додаток до рішення міської ради
 № _____ від "___" _____ 20__ р.

Ситуаційна схема

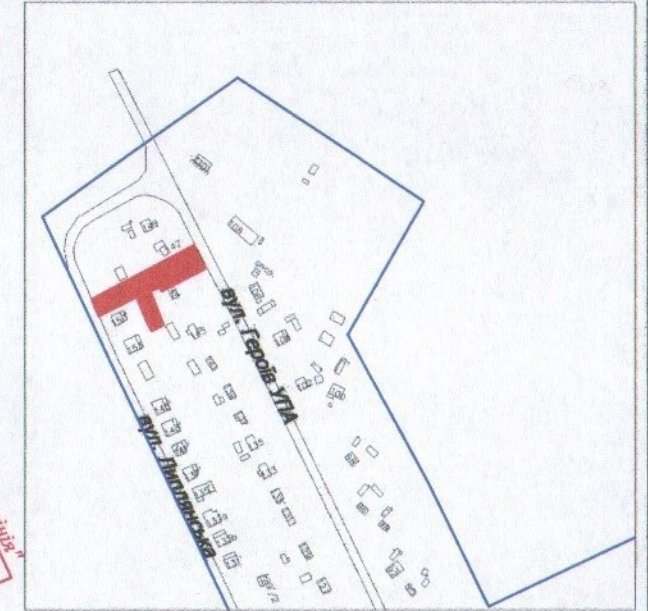

УМОВНІ ПОЗНАЧЕННЯ

- 0,1528 га — земельна ділянка, що надається в оренду для будівництва та обслуговування жилого будинку, господарських будівель і споруд [02.01 - для будівництва і обслуговування житлового будинку, господарських будівель і споруд (присадибна ділянка)]
- 0,1528 га — земельна ділянка, що була надана в оренду гр. Волянюк Є.М. згідно з договором оренди землі від 01.08.2007 за № 040707700314
- 0,1000 га — земельна ділянка гр. Волянюк О.В., гр. Волянюка С.В., право власності на яку зареєстровано в Державному реєстрі речових прав на нерухоме майно 21.11.2018, номери записів про право власності: 29029900, 29029932 відповідно, для будівництва і обслуговування житлового будинку, господарських будівель і споруд
- 0,0090 га — обмеження, встановлені щодо використання земельної ділянки (охоронна зона навколо інженерних комунікацій (01.08) - повітряна лінія електропередачі, водопровід)
- 0,0027 га — обмеження, встановлені щодо використання земельної ділянки [території в червоних лініях (06.01.1)]
- 0,0226 га — землекористування гр. Волянюк О.В., Волянюка С.В.

СЕКРЕТАР МІСЬКОЇ РАДИ

Юрій БЕЗПЯТКО

Директор	Крисак А.І.	Масштаб 1: 500
Відповідальний за якість робіт	Галецький Д.В.	
ТЗОВ "ЦЕНТР"	ГАЛЕЦЬКИЙ ДМИТРО ДИМИТОВИЧ	Площа ділянки (га)
		З них в оренду
		0,1528
		0,1528