





ПЛАН
земельної ділянки

Кадастровий номер: 0710100000:21:117:0099
Місце розташування: м. Луцьк, вул. Потебні
Землекористувач:
громадянин Гарбарчук Анатолій Анатолійович

Додаток до рішення міської ради
№ _____ від "___" _____ 20__ р.

Ситуаційна схема

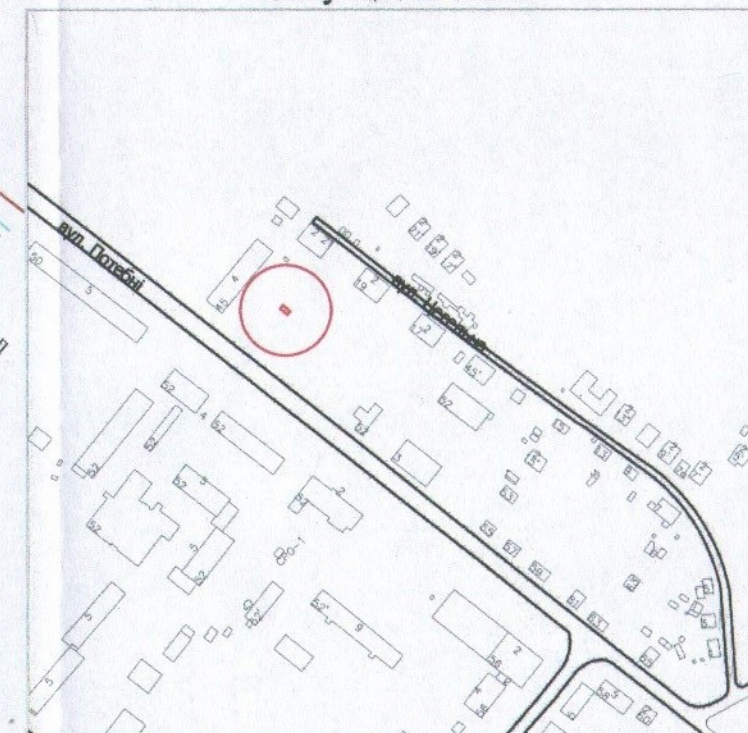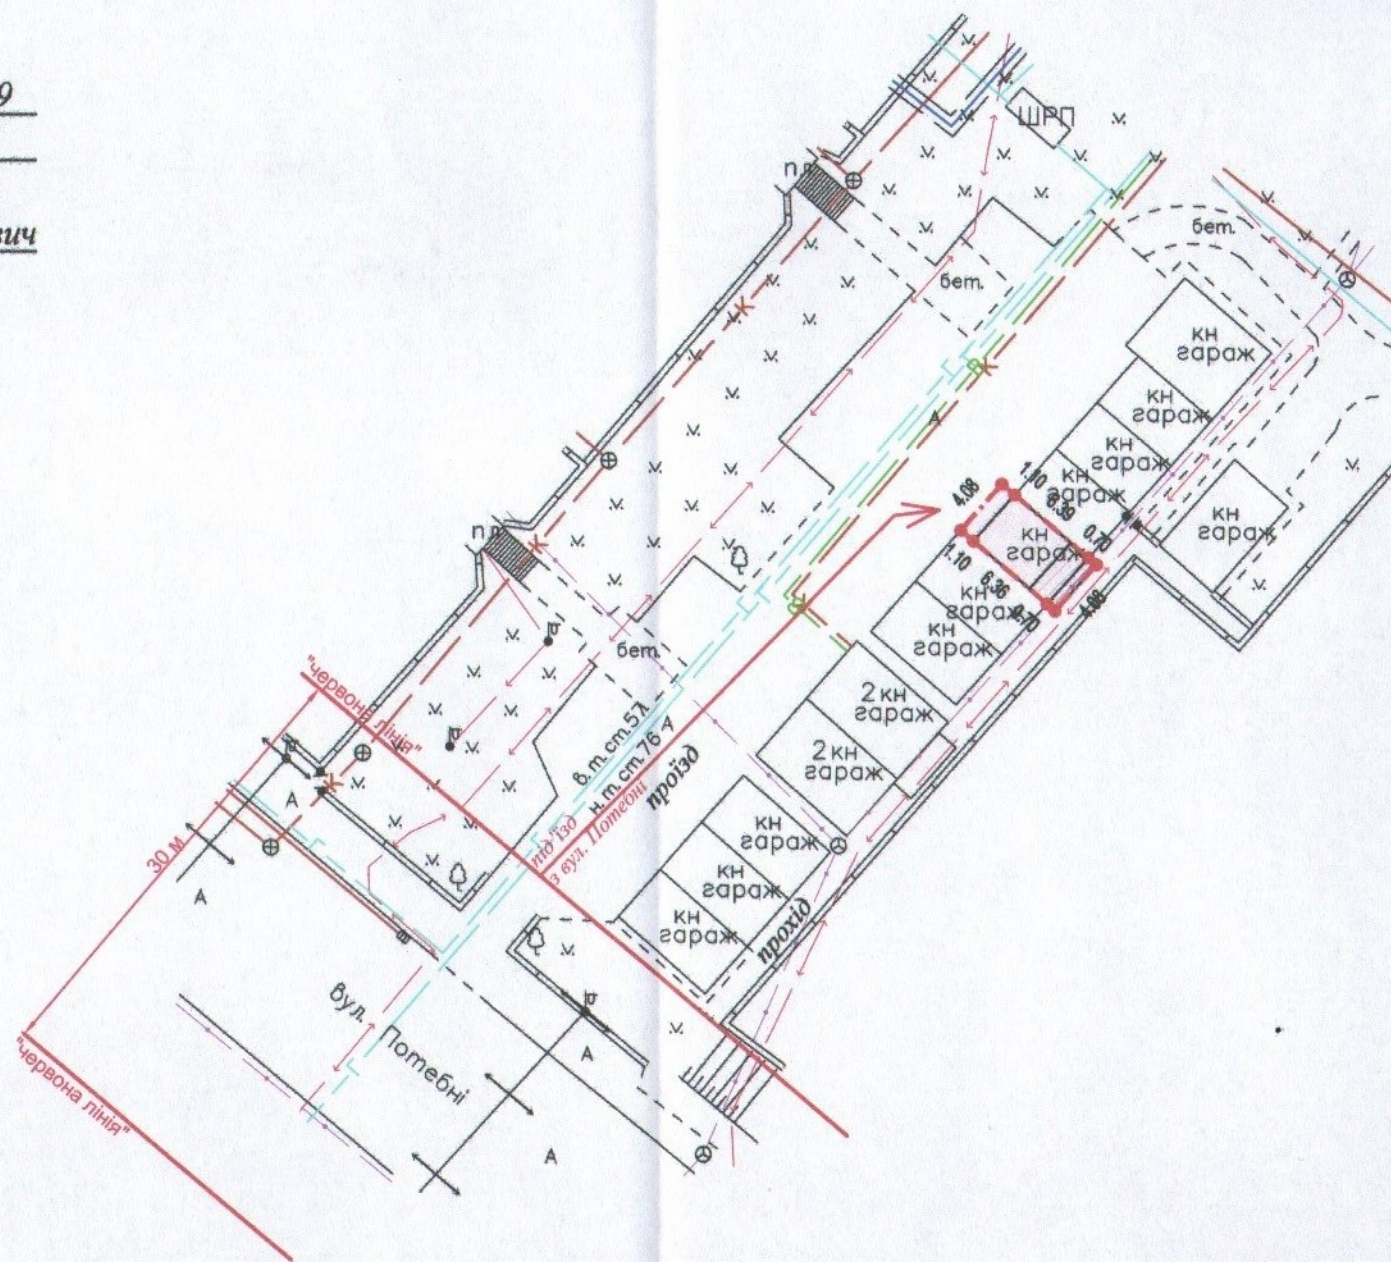

УМОВНІ ПОЗНАЧЕННЯ

- 0,0033 га** — земельна ділянка, що надається в оренду для будівництва та обслуговування цегляного гаража [02.05 - для будівництва індивідуальних гаражів]
- 0,0009 га** — обмеження, встановлені щодо використання земельної ділянки (охоронна зона навколо інженерних комунікацій (01.08) - підземна кабельна лінія електропередачі, підземна кабельна лінія електрозв'язку)
- 0,0033 га** — обмеження, встановлені щодо використання земельної ділянки [зона охорони археологічного культурного шару (01.02.4)]

СЕКРЕТАР МІСЬКОЇ РАДИ

Юрій БЕЗПЯТКО

Директор Відповідальний за якість робіт	Крисак А.І. Галецький Д.В.	Масштаб 1: 500	
		Площа ділянки (га)	З них
		0,0033	в оренду
			0,0033