
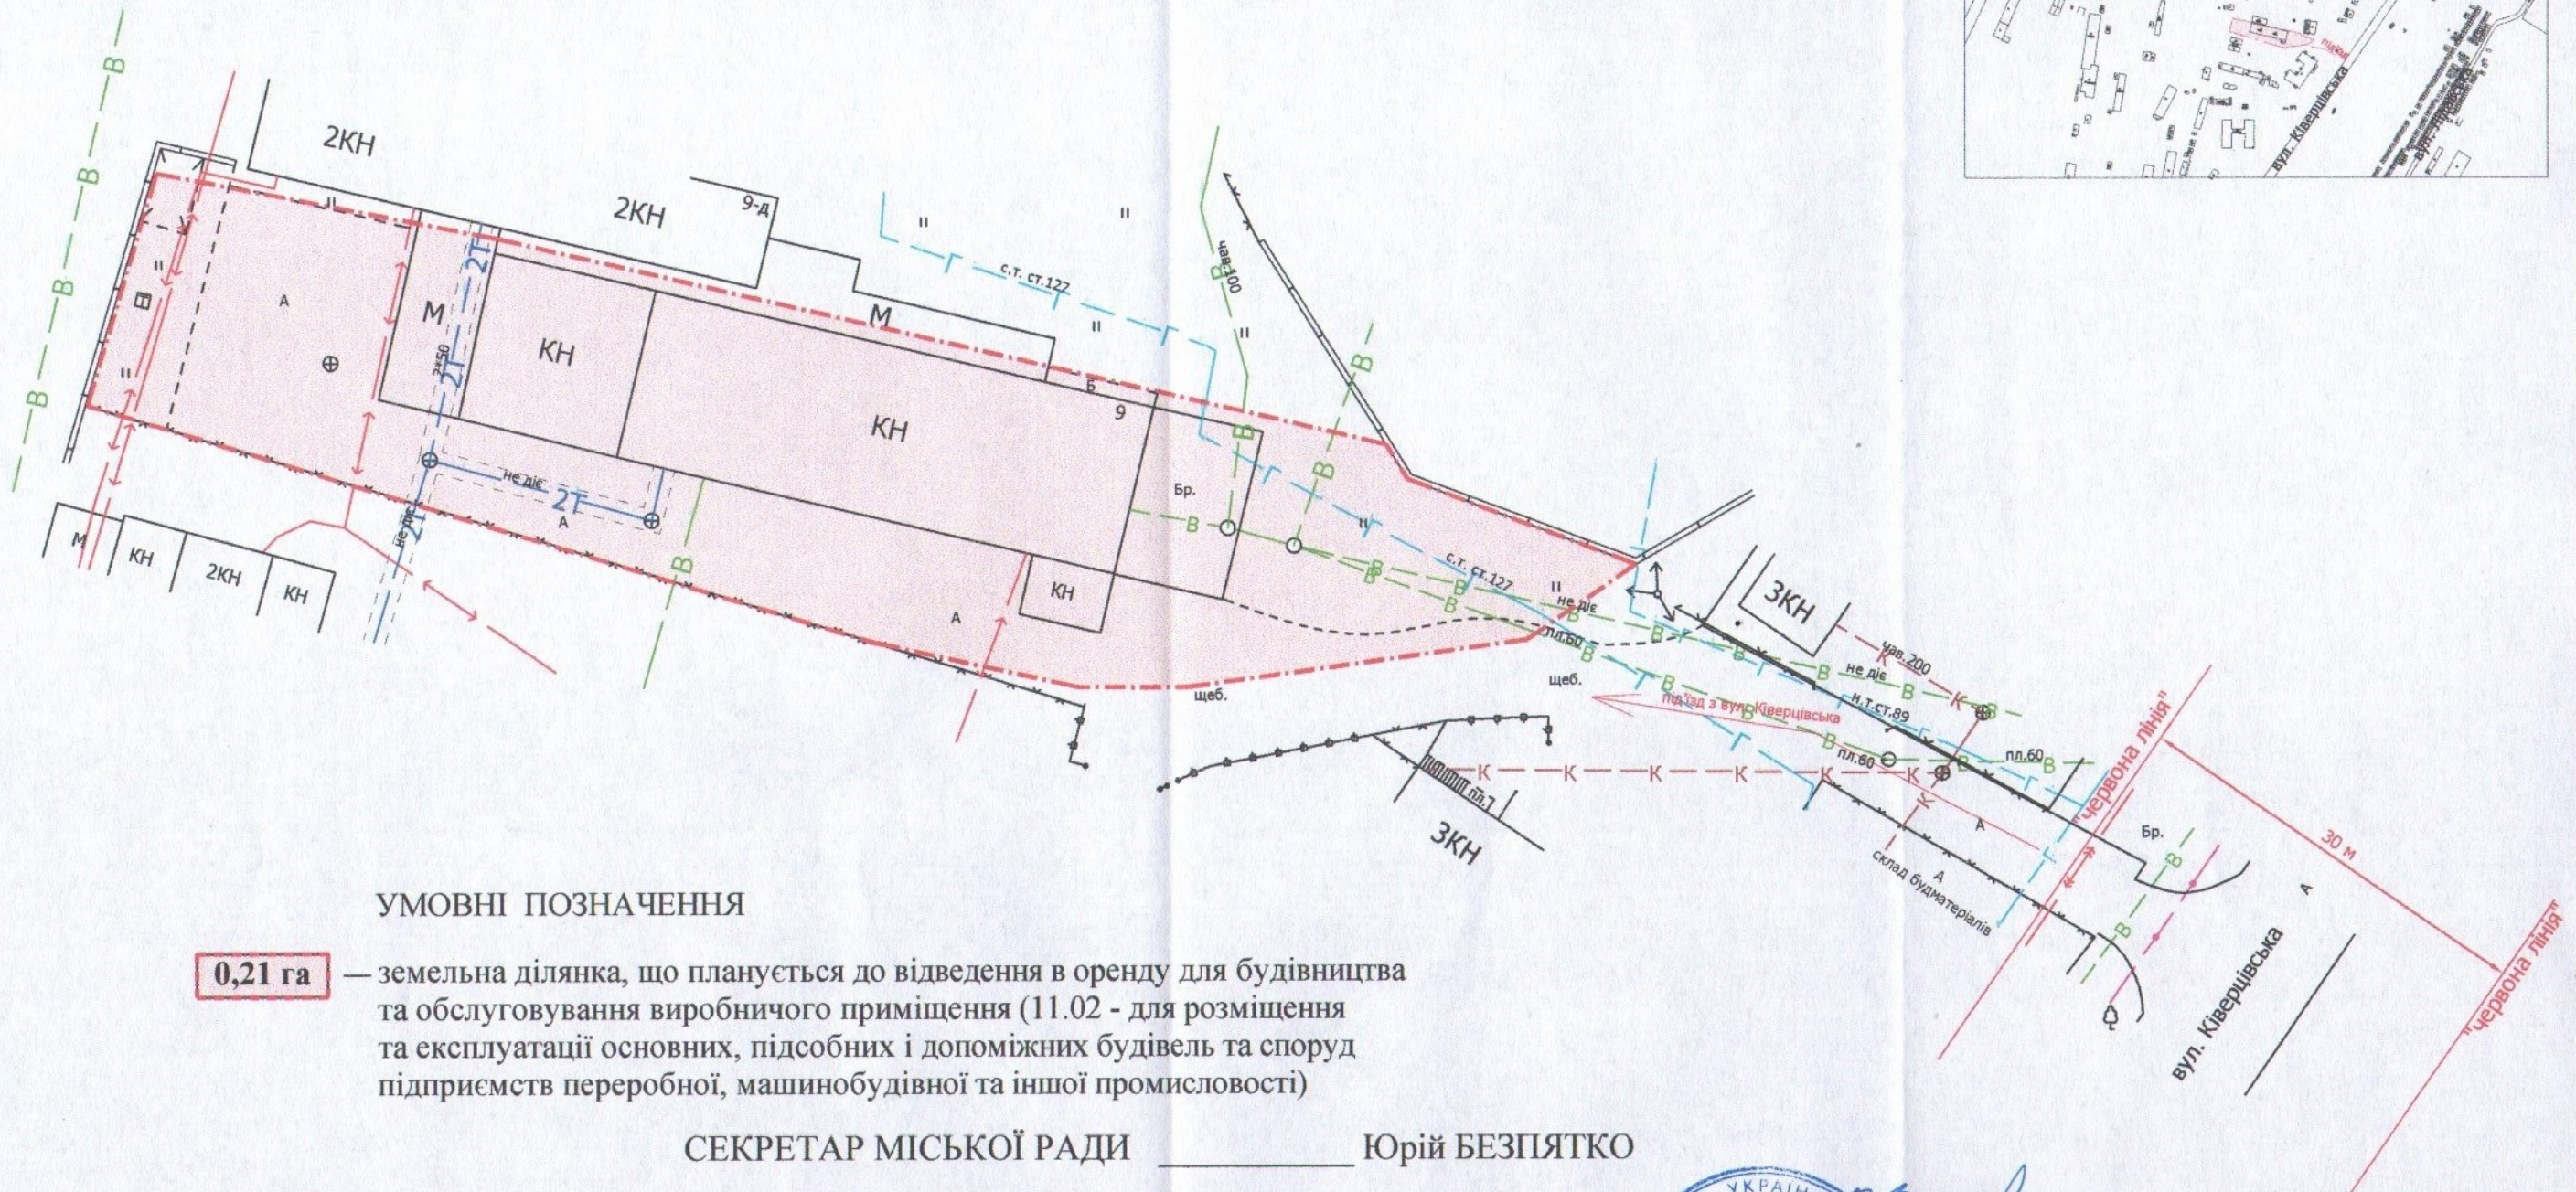


ПЛАН
земельної ділянки

Місце розташування: м. Луцьк, вул. Ківерцівська, 9
Землекористувач:
громадянин Михалицький Владислав Миколайович

Додаток до рішення міської ради
№ _____ від "___" _____ 202__ р.

Ситуаційний план

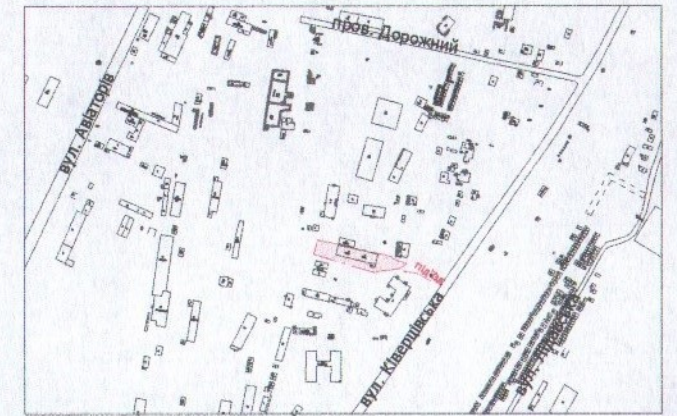

УМОВНІ ПОЗНАЧЕННЯ

0,21 га — земельна ділянка, що планується до відведення в оренду для будівництва та обслуговування виробничого приміщення (11.02 - для розміщення та експлуатації основних, підсобних і допоміжних будівель та споруд підприємств переробної, машинобудівної та іншої промисловості)

СЕКРЕТАР МІСЬКОЇ РАДИ _____ **Юрій БЕЗПЯТКО**

УКРАЇНА
М. Луцьк, вул. Приватна, 32964244
Директор
Перевірив
ЗЕМ.
ПІ Луцькземресурс

Завадський В.М.
Завадський В.М.
Куні О.Ю.

ЗАВАДСЬКИЙ
ВАСИЛЬ
№ 002215

Масштаб 1: 500	
Орієнтовна площа ділянки (га)	3 них
	в оренду
0,21	-