



ПЛАН
земельної ділянки

Місце розташування: м. Луцьк, вул. Коперника, 36-а



Землекористувачі:

ТОВАРИСТВО З ОБМЕЖЕНОЮ ВІДПОВІДАЛЬНІСТЮ
"БУД-АГРО"

Фізична особа-підприємець Кириченко Борис Петрович

Додаток до рішення міської ради
№ _____ від "___" _____ 20__ р.

Ситуаційна схема

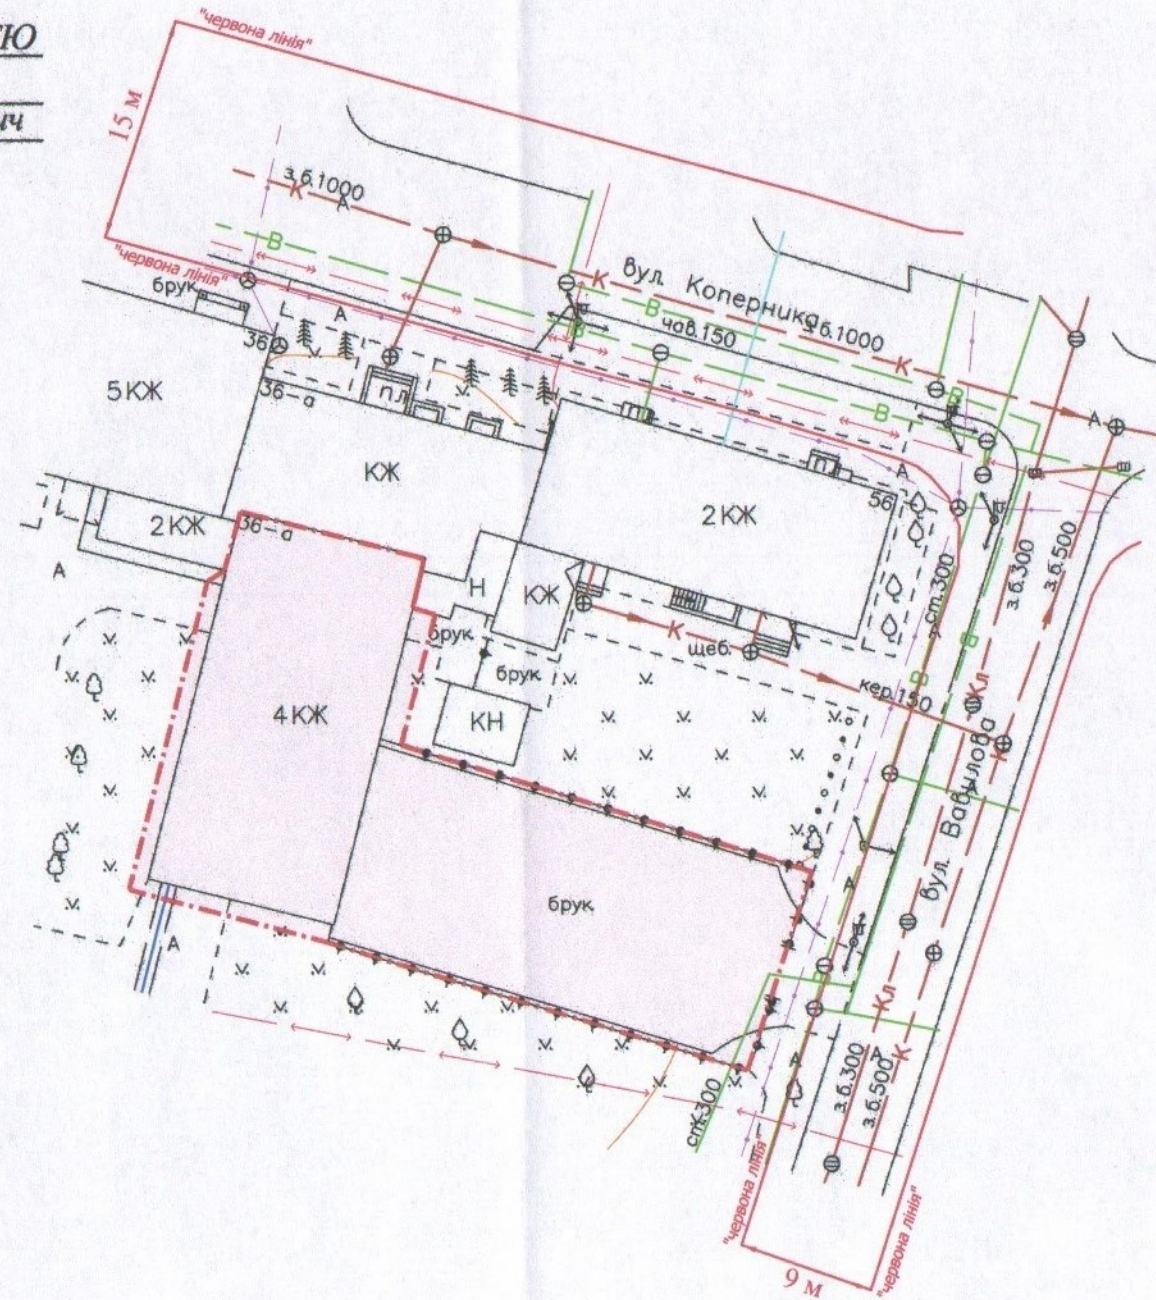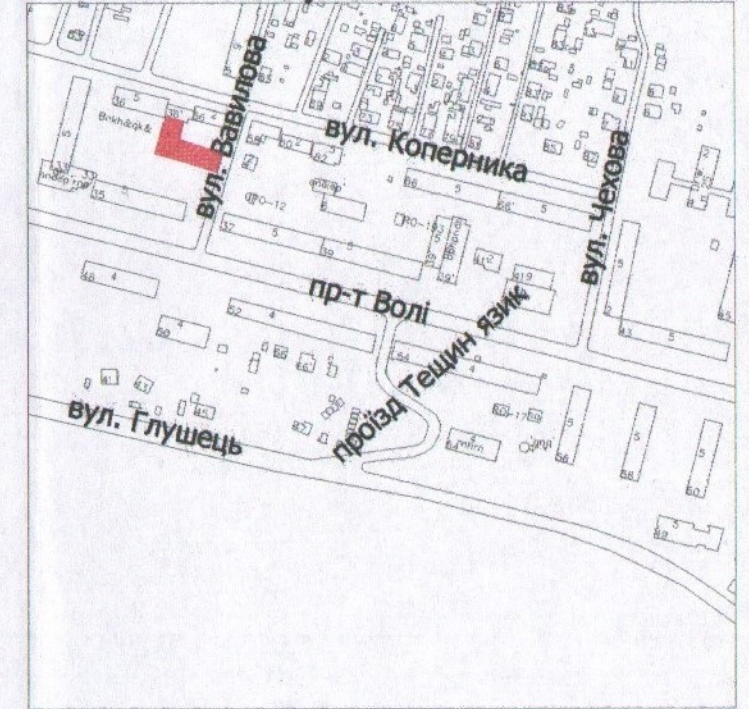

СЕКРЕТАР МІСЬКОЇ РАДИ

Юрій БЕЗПЯТКО

УМОВНІ ПОЗНАЧЕННЯ

0,08 га

— земельна ділянка, що планується до відведення в оренду для будівництва та обслуговування адміністративних приміщень (03.10 - для будівництва та обслуговування адміністративних будинків, офісних будівель компаній, які займаються підприємницькою діяльністю, пов'язаною з отриманням прибутку)

Директор а/п Відповідальний за якість робіт	<i>Крисак А.І.</i> Крисак А.І. Галецький Д.В.	Масштаб 1:500
«ІЦНТІП - ПЛЮС» ТЗОВ "ІЦНТІП-ПЛЮС" № 014206	Сертифікований інженер-землепорядник ГАЛЕЦЬКИЙ МИТРО ВАДИМОВИЧ	
	Орієнтовна площа ділянки (га)	3 нх в оренду
	0,08	-