


ПЛАН
земельної ділянки

Кадастровий номер: 0710100000:22:065:0017

Місце розташування: м. Луцьк, вул. Карпенка-Карого, 1

Додаток 1 до рішення міської ради
№ _____ від " ____ " _____ 2022 р.


Ситуаційний план

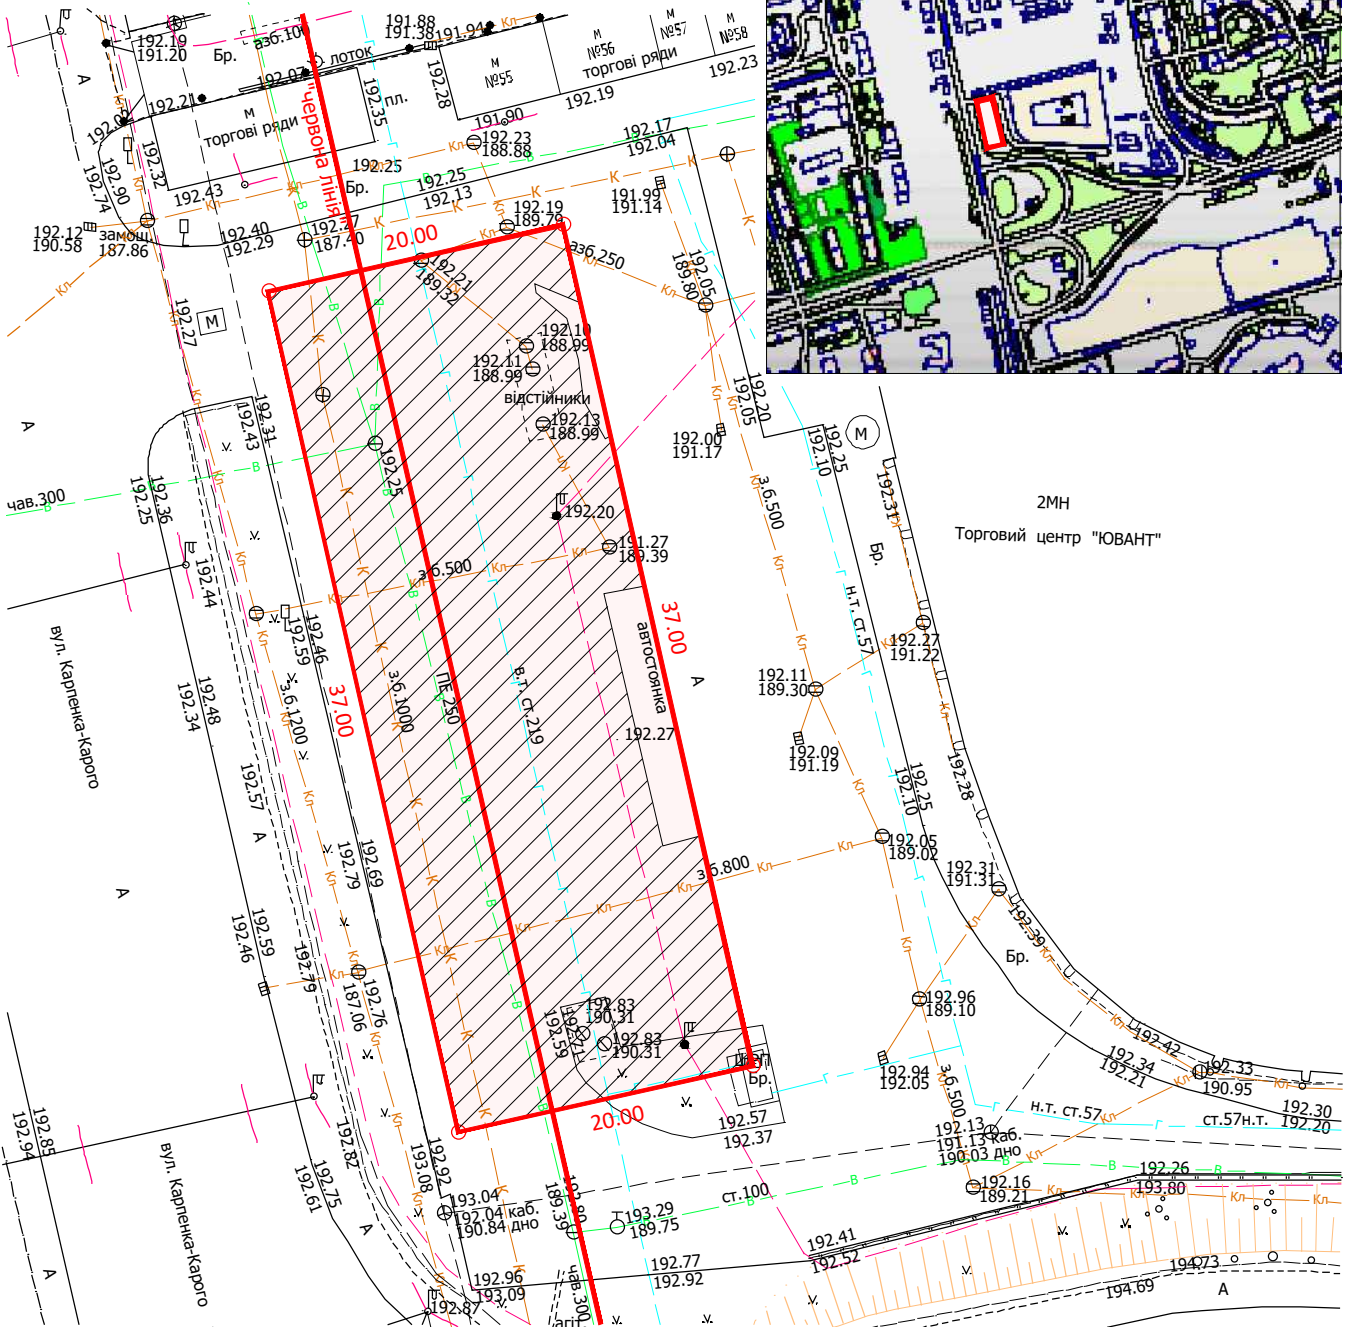

УМОВНІ ПОЗНАЧЕННЯ

0,1140 га

— земельна ділянка комунальної власності Луцької міської територіальної громади, цільовим призначенням В 03.07 — для будівництва та обслуговування будівель торгівлі

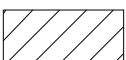

— обмеження, встановлені щодо використання земельної ділянки (охоронні зони навколо інженерних комунікацій (01.08); охоронна зона навколо (уздовж) об'єкта енергетичної системи (01.05); санітарно-захисна зона навколо (уздовж) об'єкта транспорту (01.03.1); території в червоних лініях (06.01.1))

Масштаб 1: 500

Площа ділянки (га)	З них
	в оренду
0,1140	0,1140

СЕКРЕТАР МІСЬКОЇ РАДИ _____ **Юрій БЕЗПЯТКО**