



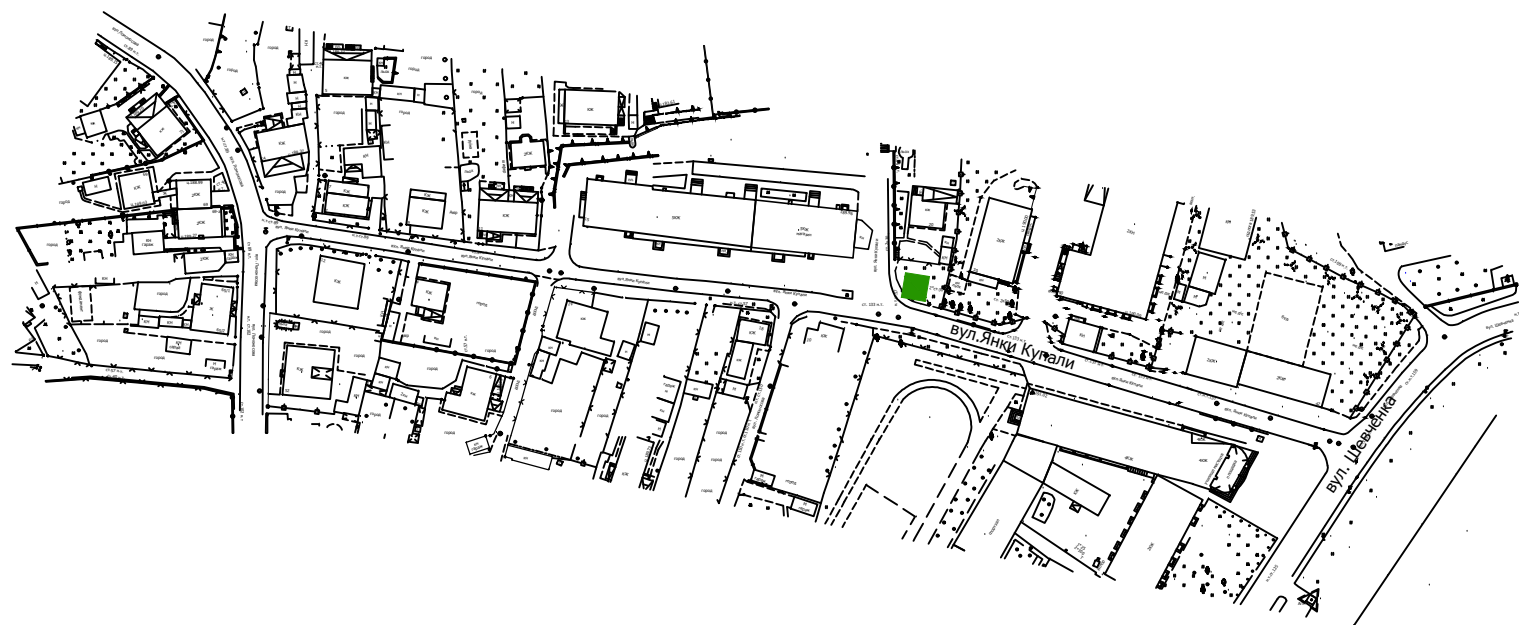


**Ситуаційна схема**

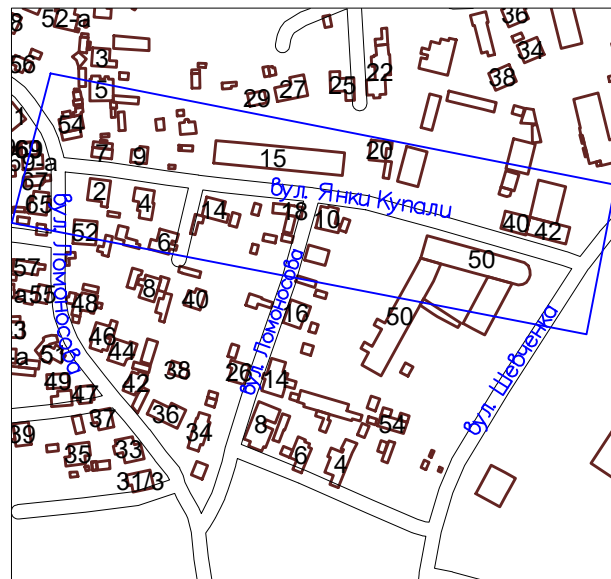






**Назва об'єкта:** Схема розміщення тимчасових споруд для провадження підприємницької діяльності  
**Адреса :** вул. Янки Купали

Експлікація кольорів

-  Тимчасові споруди, яким надається дозвіл на встановлення та подальше функціонування
-  Тимчасові споруди, які підлягають демонтажу після закінчення терміну дії паспорта прив'язки
-  Тимчасові споруди, які підлягають демонтажу

Умовні позначення

-  Літній торговельний майданчик
-  Стационарна тимчасова споруда (торговельний павільйон, кіоск)
-  Зупинка громадського транспорту з торговельним павільйоном, кіоском
-  Пересувна тимчасова споруда (низькотемпературний прилавок, торговельний лоток, торговельний автомат, інші пристрої для сезонної роздрібної торгівлі та іншої підприємницької діяльності)
-  Пересувна тимчасова споруда (причіп-фургон)

**ЗАСТУПНИК МІСЬКОГО ГОЛОВИ,  
КЕРУЮЧИЙ СПРАВАМИ ВИКОНКОМУ \_\_\_\_\_ **ЮРІЙ ВЕРБИЧ****

| Департамент містобудування, земельних ресурсів та реклами          |               |  |  |
|--|---------------|--|--|
| Директор департаменту  | Туз В.В.      |  |  |
| Заступник директора департаменту                                   | Маруняк А.Я.  |  |  |
| Начальник відділу з питань розміщення тимчасових споруд та реклами | Висоцька С.А. |  |  |

Примітка

Місця розміщення тимчасових споруд зазначені умовно та можуть бути відкориговані відповідно до розміщення мереж та містобудівної ситуації