
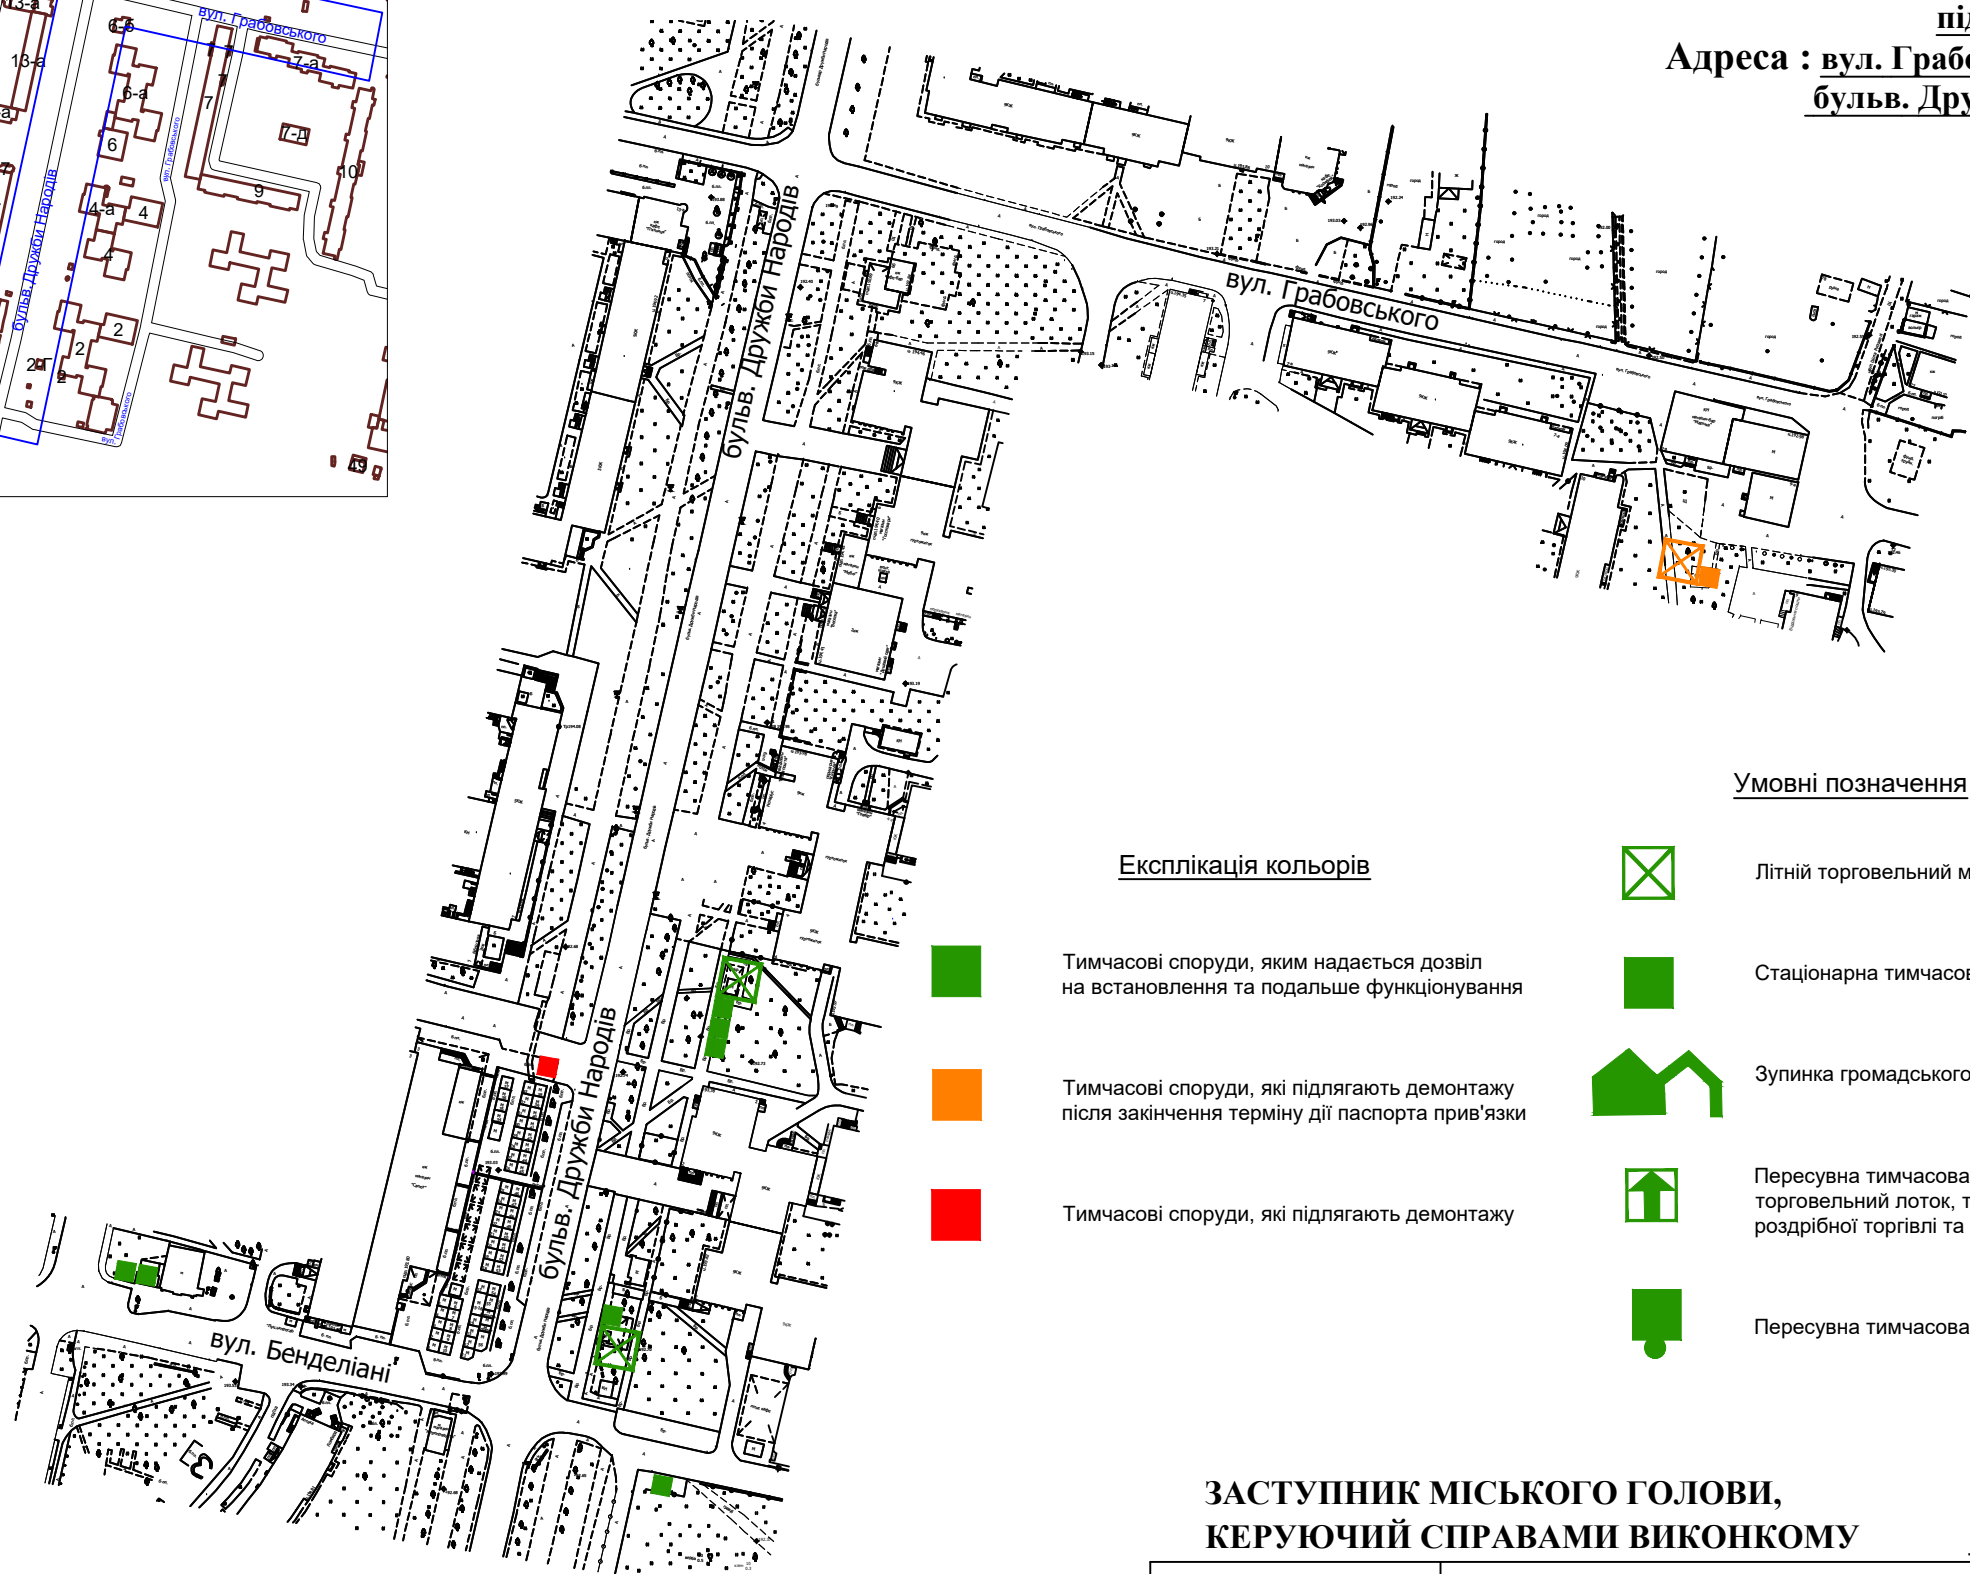


Ситуаційна схема

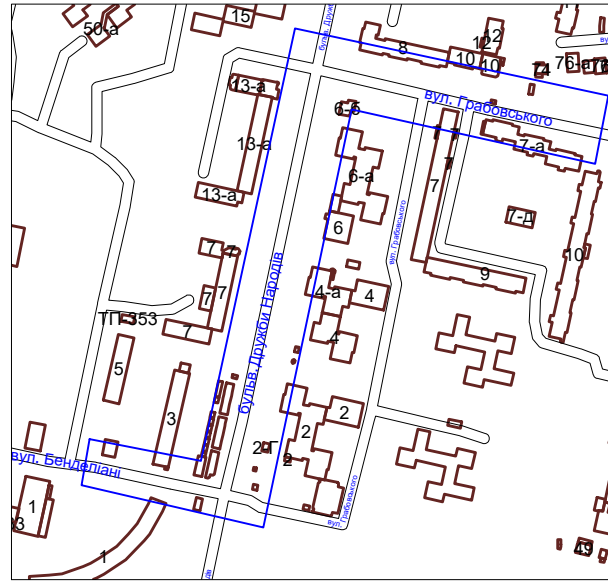

Назва об'єкта: Схема розміщення тимчасових споруд для провадження підприємницької діяльності
Адреса : вул. Грабовського, бульв. Дружби Народів, вул. Бенделіані

Умовні позначення

Експлікація кольорів

- Тимчасові споруди, яким надається дозвіл на встановлення та подальше функціонування
- Тимчасові споруди, які підлягають демонтажу після закінчення терміну дії паспорта прив'язки
- Тимчасові споруди, які підлягають демонтажу

- Літній торговельний майданчик
- Стаціонарна тимчасова споруда (торговельний павільйон, кіоск)
- Зупинка громадського транспорту з торговельним павільйоном, кіоском
- Пересувна тимчасова споруда (низькотемпературний прилавок, торговельний лоток, торговельний автомат, інші пристрої для сезонної роздрібної торгівлі та іншої підприємницької діяльності)
- Пересувна тимчасова споруда (причіп-фургон)

**ЗАСТУПНИК МІСЬКОГО ГОЛОВИ,
КЕРУЮЧИЙ СПРАВАМИ ВИКОНКОМУ _____ **ЮРІЙ ВЕРБИЧ****

Департамент містобудування, земельних ресурсів та реклами			
Директор департаменту	Туз В.В.		
Заступник директора департаменту	Маруняк А.Я.		
Начальник відділу з питань розміщення тимчасових споруд та реклами	Висоцька С.А.		

Примітка

Місця розміщення тимчасових споруд зазначені умовно та можуть бути відкориговані відповідно до розміщення мереж та містобудівної ситуації