
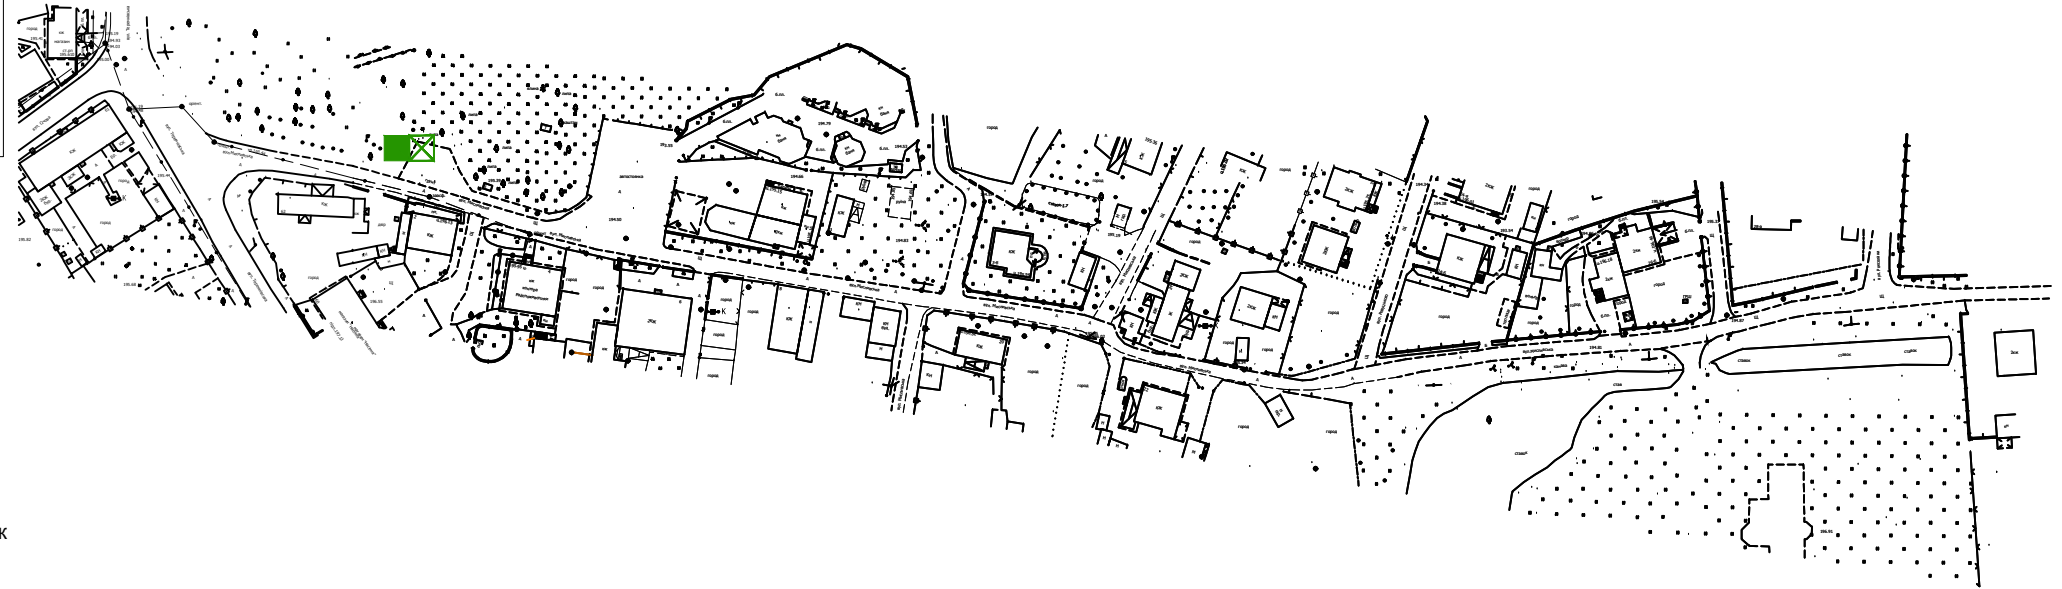


**Ситуаційна схема**

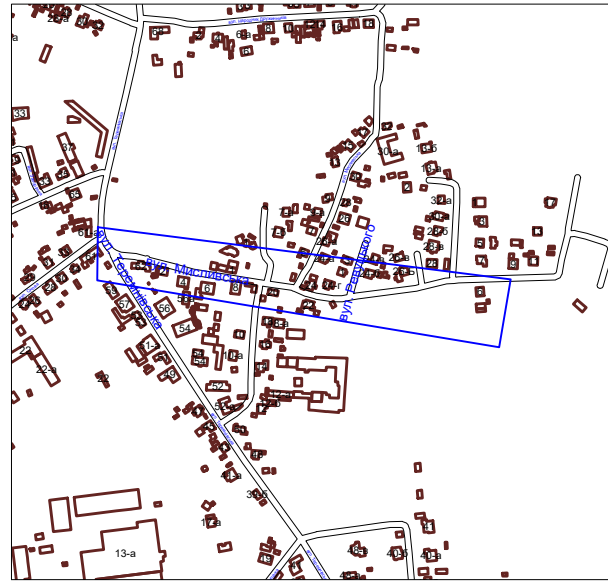

**Назва об'єкта:** Схема розміщення тимчасових споруд для провадження підприємницької діяльності

**Адреса :** вул. Мисливська

Умовні позначення



Літній торговельний майданчик



Стационарна тимчасова споруда (торговельний павільйон, кіоск)



Зупинка громадського транспорту з торговельним павільйоном, кіоском



Пересувна тимчасова споруда (низькотемпературний прилавок, торговельний лоток, торговельний автомат, інші пристрої для сезонної роздрібної торгівлі та іншої підприємницької діяльності)



Пересувна тимчасова споруда (причіп-фургон)

Експлікація кольорів



Тимчасові споруди, яким надається дозвіл на встановлення та подальше функціонування



Тимчасові споруди, які підлягають демонтажу після закінчення терміну дії паспорта прив'язки



Тимчасові споруди, які підлягають демонтажу

**ЗАСТУПНИК МІСЬКОГО ГОЛОВИ,  
КЕРУЮЧИЙ СПРАВАМИ ВИКОНКОМУ**

**ЮРІЙ ВЕРБИЧ**

Департамент містобудування, земельних ресурсів та реклами

Директор департаменту	Туз В.В.		
Заступник директора департаменту	Маруняк А.Я.		
Начальник відділу з питань розміщення тимчасових споруд та реклами	Висоцька С.А.		

Примітка

Місця розміщення тимчасових споруд зазначені умовно та можуть бути відкориговані відповідно до розміщення мереж та містобудівної ситуації