


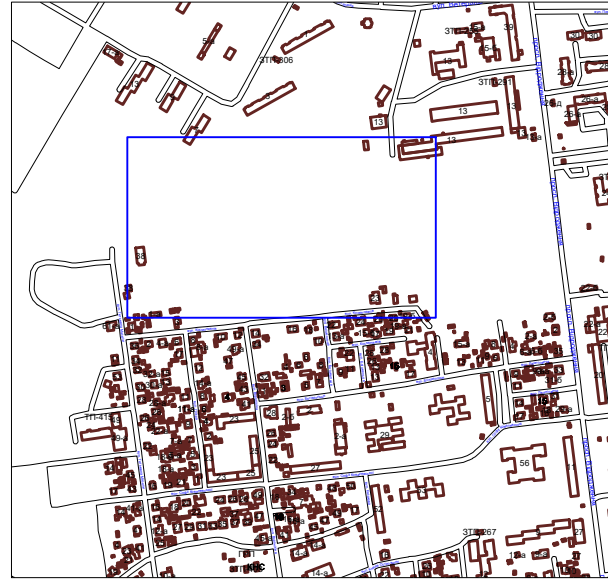


Ситуаційна схема








Назва об'єкта: Схема розміщення тимчасових споруд для провадження підприємницької діяльності

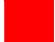Адреса : пр-т Відродження

Експлікація кольорів


-  Тимчасові споруди, яким надається дозвіл на встановлення та подальше функціонування
-  Тимчасові споруди, які підлягають демонтажу після закінчення терміну дії паспорта прив'язки
-  Тимчасові споруди, які підлягають демонтажу

Умовні позначення

-  Літній торговельний майданчик
-  Стационарна тимчасова споруда (торговельний павільйон, кіоск)
-  Зупинка громадського транспорту з торговельним павільйоном, кіоском
-  Пересувна тимчасова споруда (низькотемпературний прилавок, торговельний лоток, торговельний автомат, інші пристрої для сезонної роздрібної торгівлі та іншої підприємницької діяльності)
-  Пересувна тимчасова споруда (причіп-фургон)

Примітка

Місця розміщення тимчасових споруд зазначені умовно та можуть бути відкориговані відповідно до розміщення мереж та містобудівної ситуації

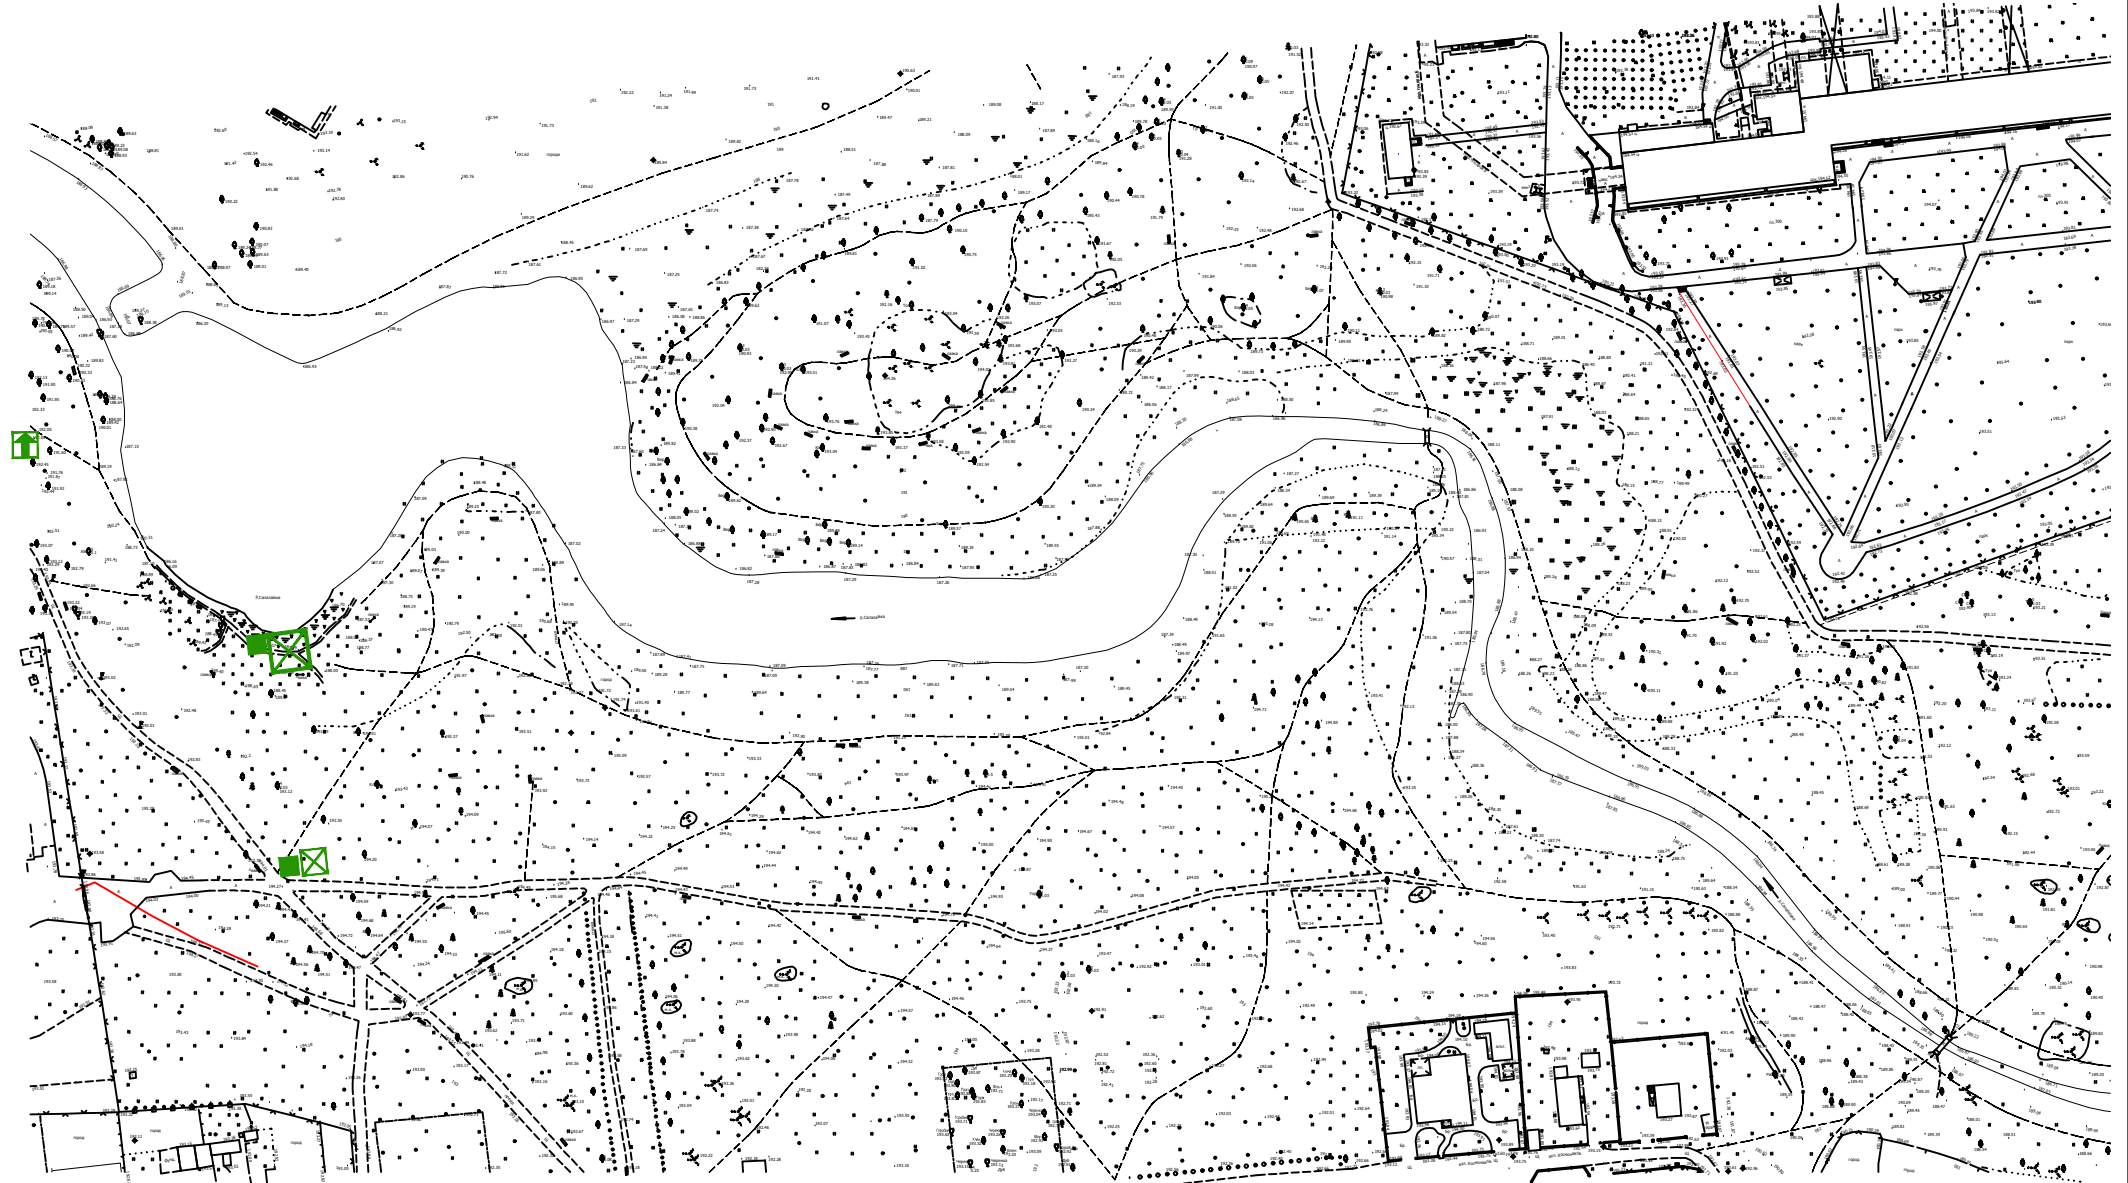

**ЗАСТУПНИК МІСЬКОГО ГОЛОВИ,
КЕРУЮЧИЙ СПРАВАМИ ВИКОНКОМУ**

ЮРІЙ ВЕРБИЧ

Департамент містобудування, земельних ресурсів та реклами			
Директор департаменту	Туз В.В.		
Заступник директора департаменту	Маруняк А.Я.		
Начальник відділу з питань розміщення тимчасових споруд та реклами	Висоцька С.А.		