


**Ситуаційна схема**

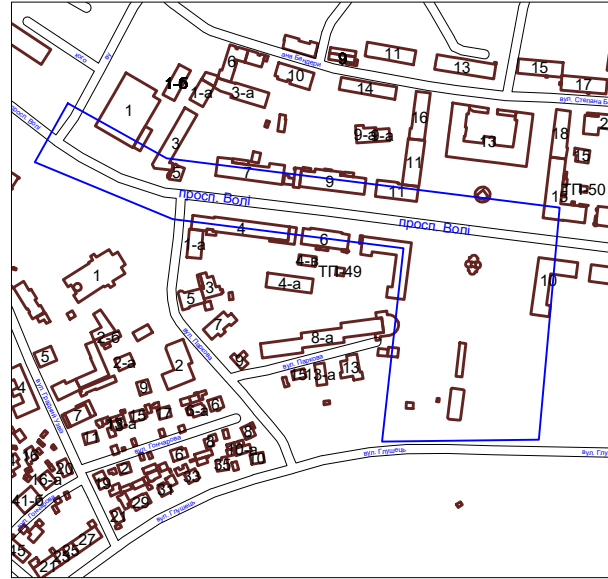

**Назва об'єкта:** Схема розміщення тимчасових споруд для провадження підприємницької діяльності


**Адреса :** пр-т Волі

**Експлікація кольорів**

- Тимчасові споруди, яким надається дозвіл на встановлення та подальше функціонування
- Тимчасові споруди, які підлягають демонтажу після закінчення терміну дії паспорта прив'язки
- Тимчасові споруди, які підлягають демонтажу

**Умовні позначення**

- Літній торговельний майданчик
- Стационарна тимчасова споруда (торговельний павільйон, кіоск)
- Зупинка громадського транспорту з торговельним павільйоном, кіоском
- Пересувна тимчасова споруда (низькотемпературний прилавок, торговельний лоток, торговельний автомат, інші пристрої для сезонної роздрібно́ї торгівлі та іншої підприємницької діяльності)
- Пересувна тимчасова споруда (причіп-фургон)

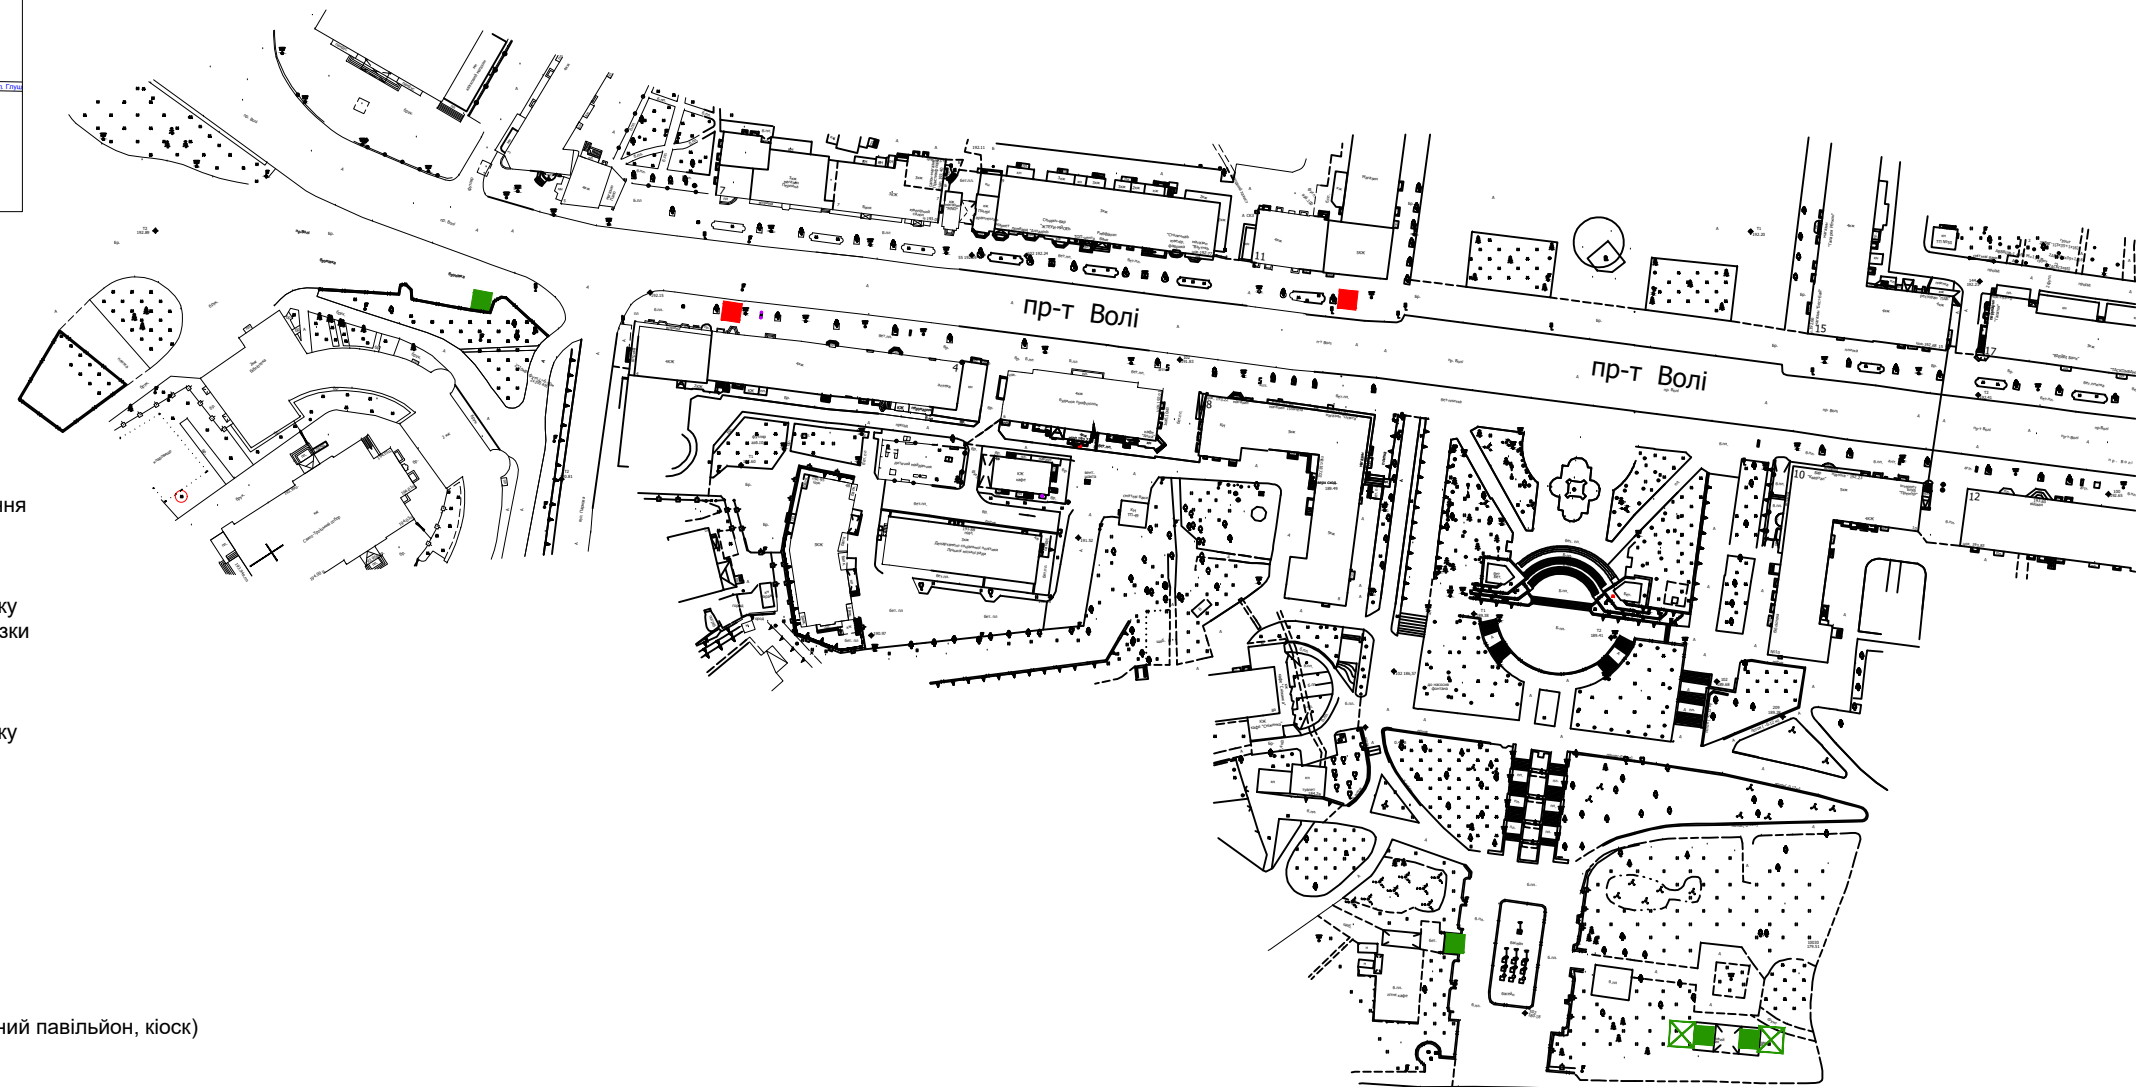

**ЗАСТУПНИК МІСЬКОГО ГОЛОВИ,  
КЕРУЮЧИЙ СПРАВАМИ ВИКОНКОМУ**

**ЮРІЙ ВЕРБИЧ**

**Департамент містобудування, земельних ресурсів та реклами**

Директор департаменту	Туз В.В.		
Заступник директора департаменту	Маруняк А.Я.		
Начальник відділу з питань розміщення тимчасових споруд та реклами	Висоцька С.А.		

**Примітка**

Місця розміщення тимчасових споруд зазначені умовно та можуть бути відкориговані відповідно до розміщення мереж та містобудівної ситуації