


ПЛАН  
земельної ділянки

Додаток до рішення міської ради  
№ \_\_\_\_\_ від "\_\_\_" \_\_\_\_\_ 2022 р.

Кадастровий номер: 0710100000:22:065:0017

Місце розташування: м. Луцьк, вул. Карпенка-Карого, 1  
Землекористувач: КОМУНАЛЬНЕ ПІДПРИЄМСТВО  
"АВТОПАРКСЕРВІС"

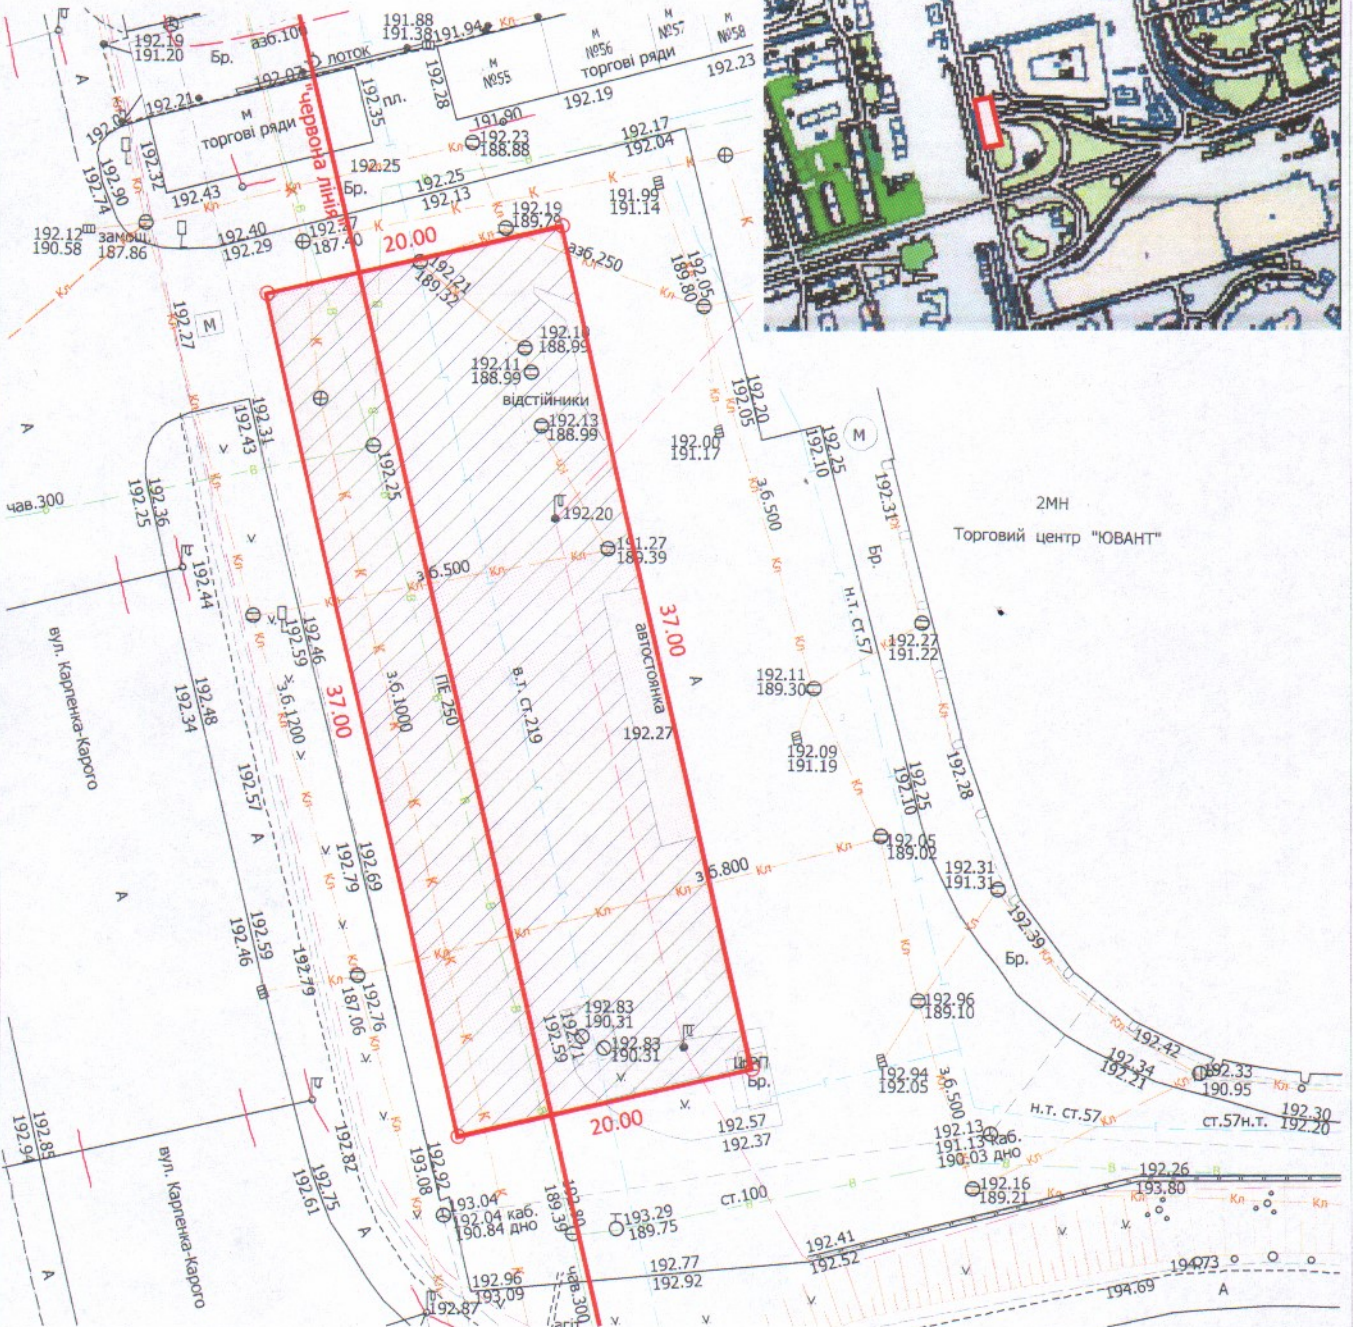

УМОВНІ ПОЗНАЧЕННЯ

- 0,1140 га — земельна ділянка комунальної власності Луцької міської територіальної громади, яка надається в постійне користування для обслуговування денної стоянки автомобілів (03.07 — для будівництва та обслуговування будівель торгівлі)
- обмеження, встановлені щодо використання земельної ділянки (охоронні зони навколо інженерних комунікацій (01.08); охоронна зона навколо (уздовж) об'єкта енергетичної системи (01.05); санітарно-захисна зона навколо (уздовж) об'єкта транспорту (01.03.1); території в червоних лініях (06.01.1))

Масштаб 1: 500

Площа ділянки (га)	З них
	в постійне користування
0,1140	0,1140

СЕКРЕТАР МІСЬКОЇ РАДИ \_\_\_\_\_ Юрій БЕЗПЯТКО