

**ПЛАН**  
земельної ділянки



Додаток до рішення міської ради

№ \_\_\_\_\_ від "\_\_\_" \_\_\_\_\_ 20\_\_ р.

Місце розташування: Волинська область, Луцький район, за межами населених пунктів Луцької міської територіальної громади (с. Забороль)

Власник:  
громадянка Шепелюк Раїса Данилівна  
(свідоцтво про право на спадщину за законом від 10.02.2022 р., № 1-93, згідно з сертифікатом на право на земельну частку (пай) в колишньому сільськогосподарському підприємстві "Урожай" серія ВЛ №0240069, від 17.02.2000 р. № 430)

**Ситуаційна схема**

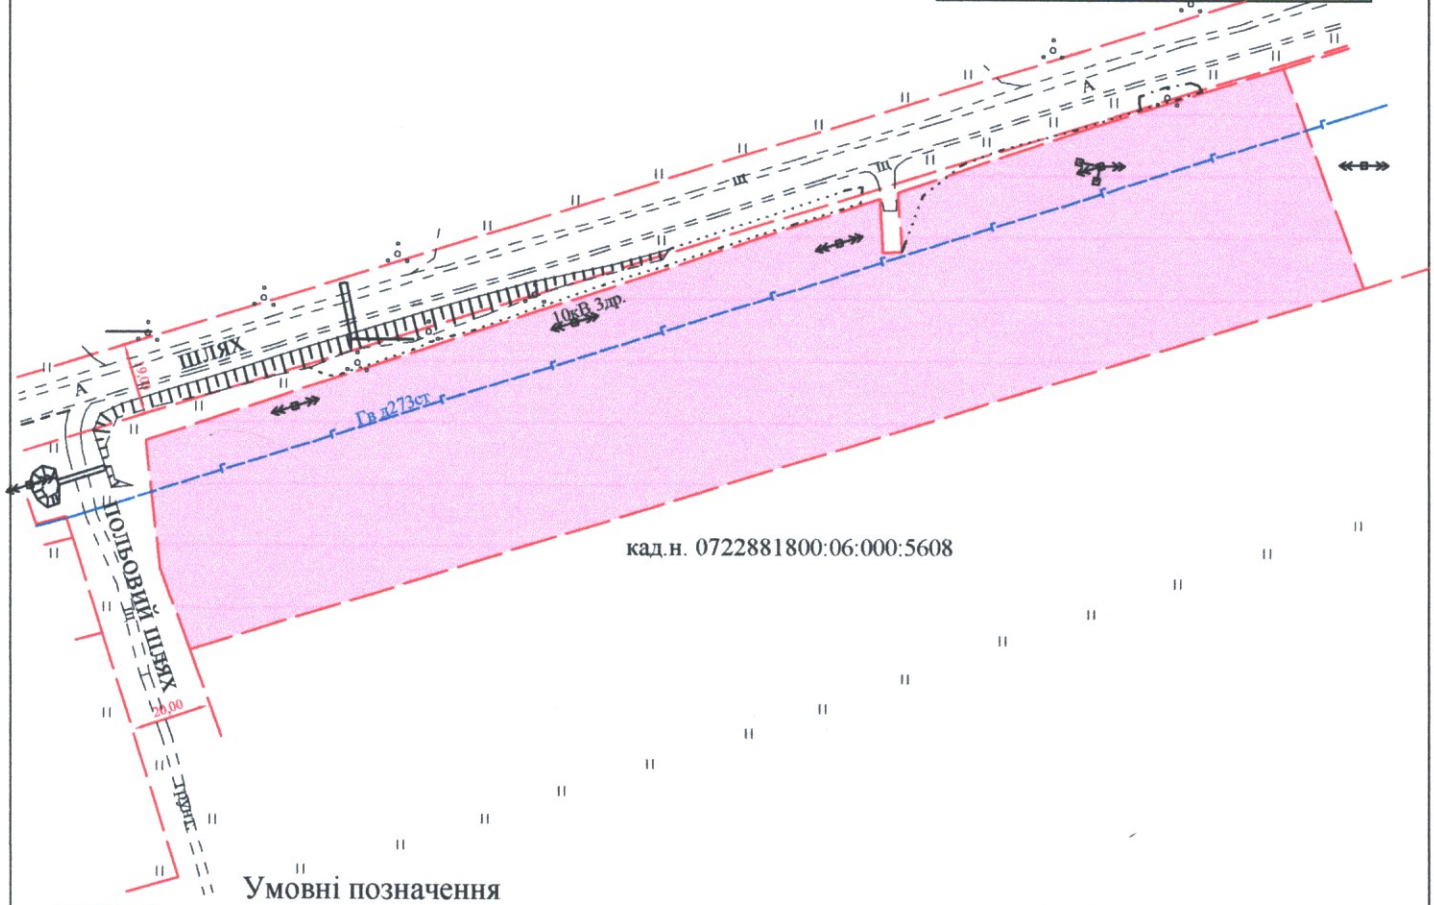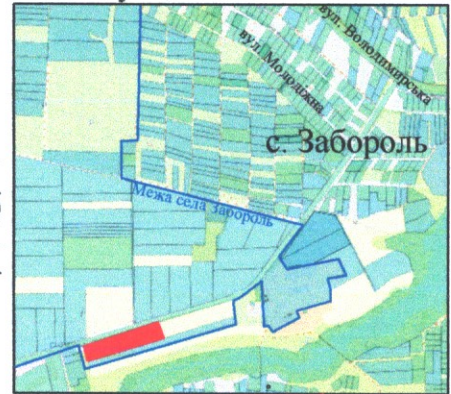

**1,9119га** -виділення в натурі (на місцевості) земельної частки (паю) № 462 (рілля) відповідно до свідоцтва про право на спадщину за законом від 10.02.2022 р., № 1-93 згідно з сертифікатом на право на земельну частку (пай) в колишньому сільськогосподарському підприємстві "Урожай" серія ВЛ №0240069 від 17.02.2000 р., № 430, для ведення особистого селянського господарства (01.03)

СЕКРЕТАР МІСЬКОЇ РАДИ \_\_\_\_\_

Юрій БЕЗПЯТКО

Директор		Хвесик О.М.	Орієнтовна площа ділянки (га)	Масштаб 1:2000	
Виконала:		Хвесик О.М.		3 НИХ	у власність
Сертифікований інженер		Хвесик М.О.	1,9119		-

